


LEGENDA

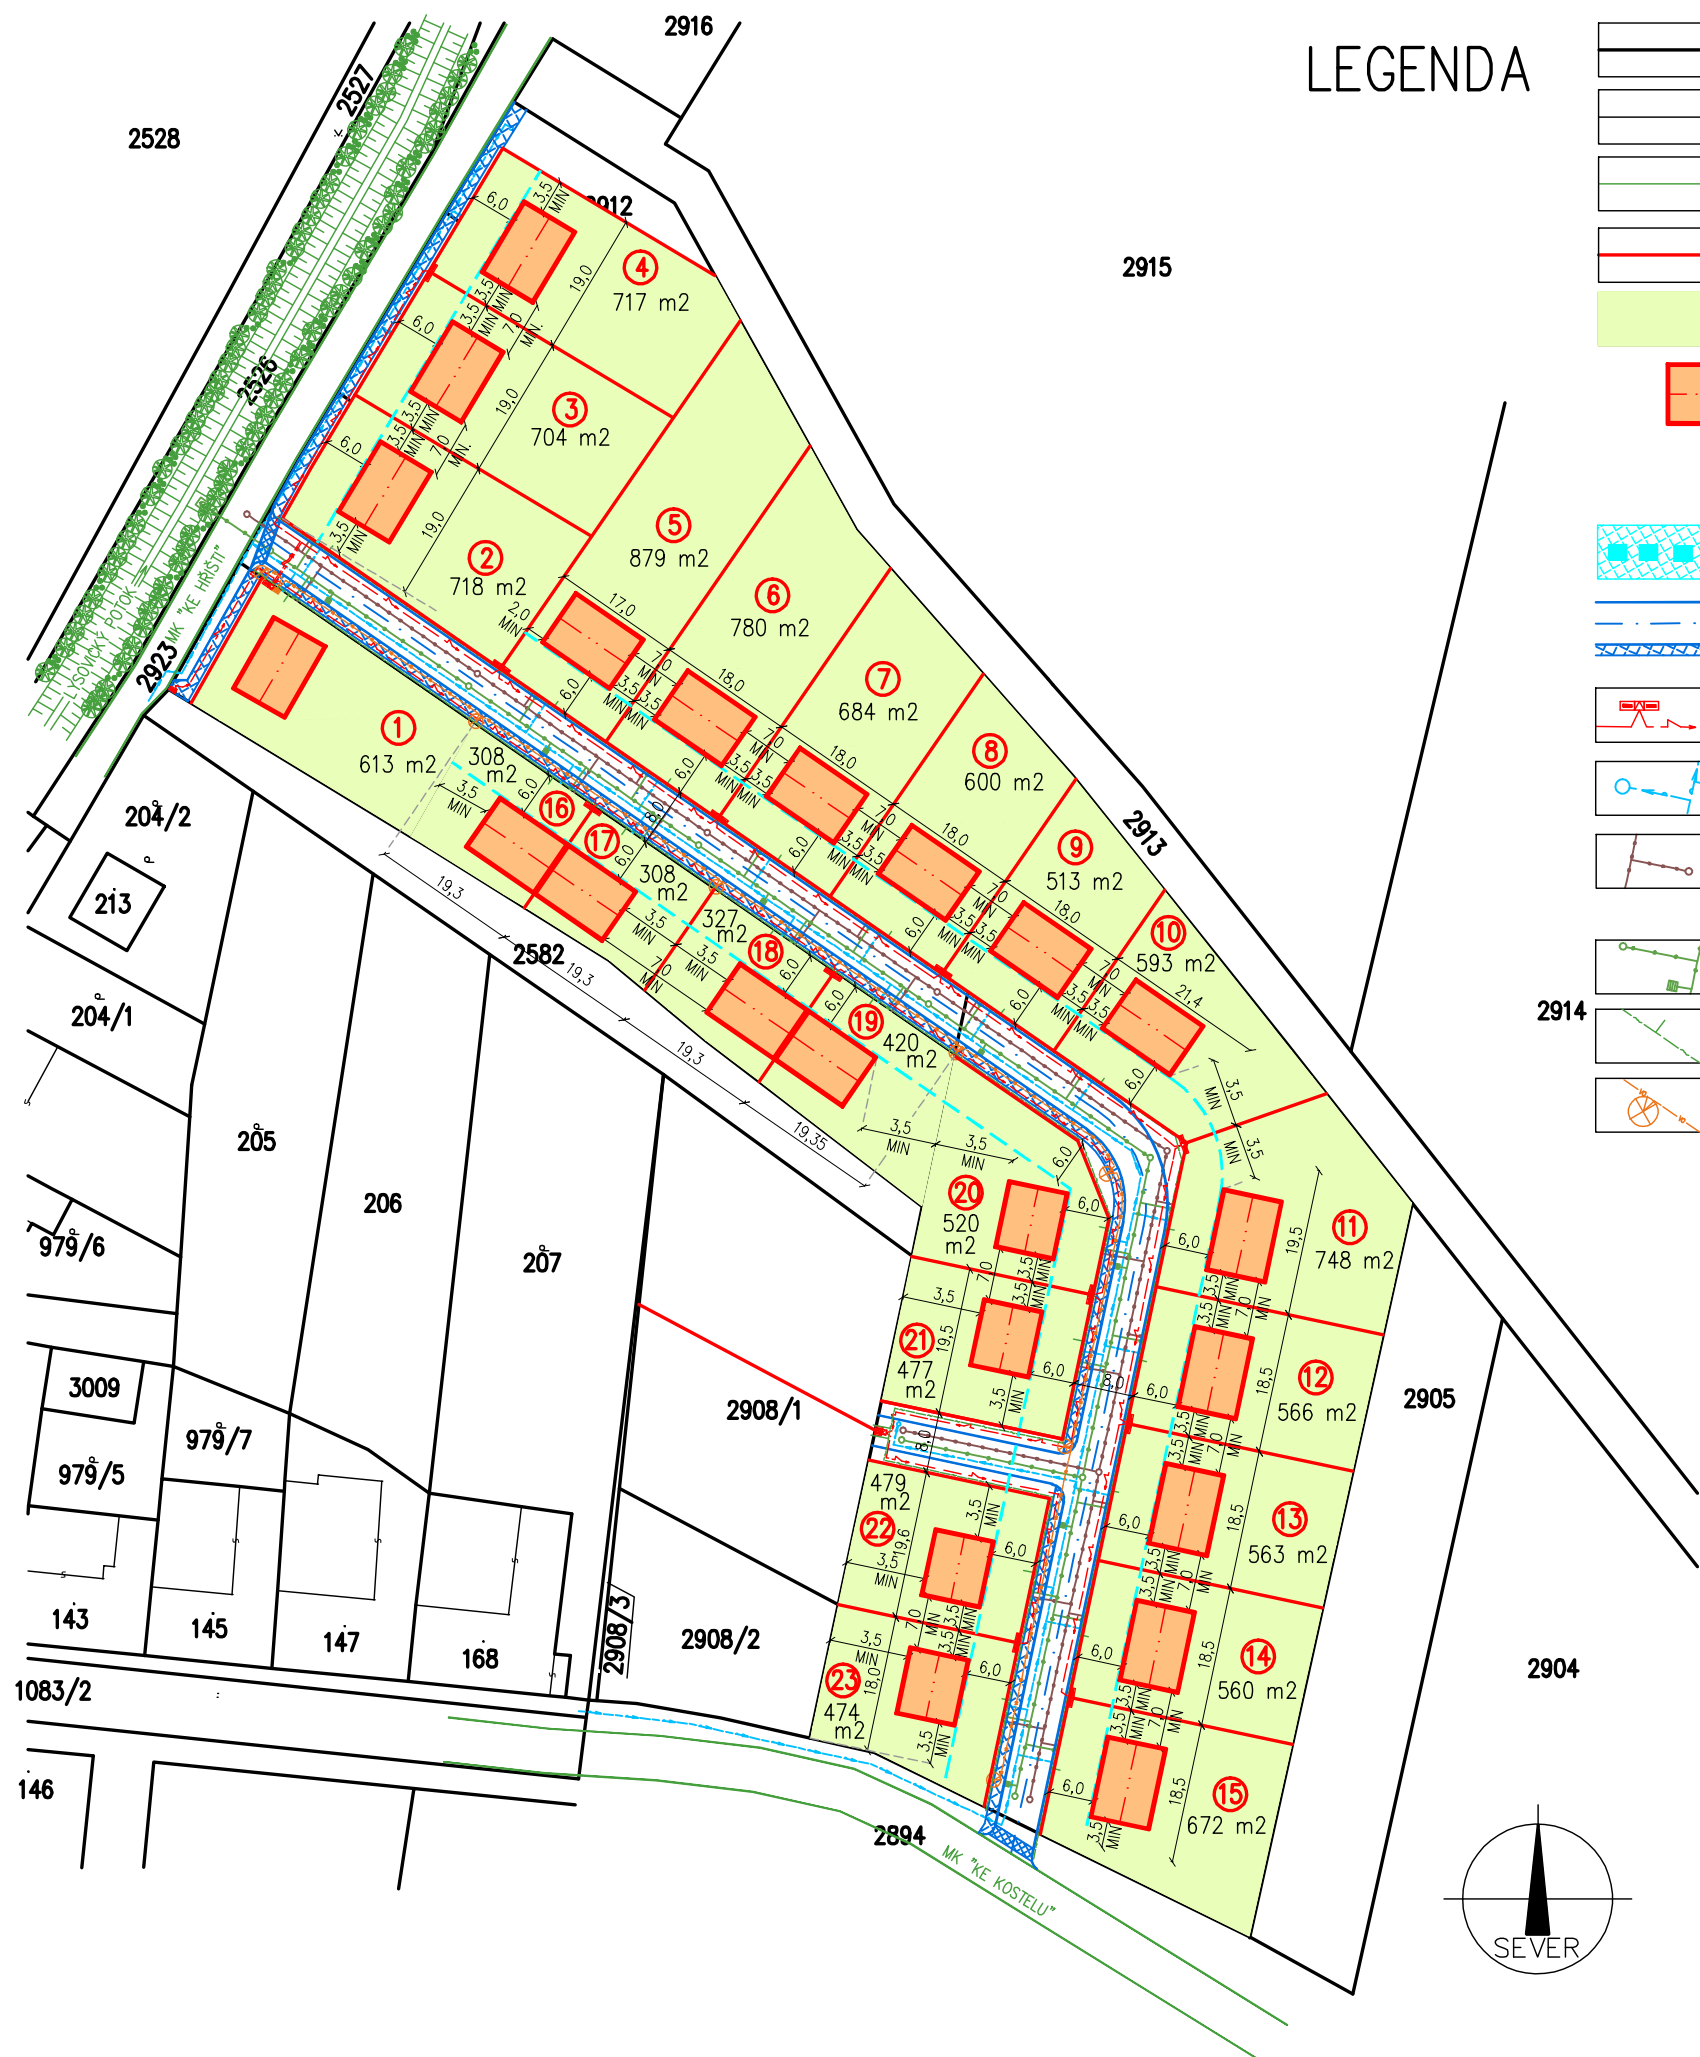

- HRANICE PARCEL KN
- STÁVAJÍCÍ OBJEKTY DLE KN (VNITŘNÍ KRESBA)
- STÁVAJÍCÍ OBJEKTY NEZAKRESLENÉ V KN (KOMUNIKACE, TERÉNNÍ ZLOMY APOD.)
- NÁVRH DĚLENÍ POZEMKŮ
- PLOCHA POZEMKU PRO UMÍSTĚNÍ RODINNÉHO DOMU
- NÁVRH ROZMÍSTĚNÍ RODINNÝCH DOMŮ
STAVEBNÍ ČÁRA – VE VZDÁLENOSTI 6,0 M OD KOMUNIKACE NEBUDOU NA POZEMCÍCH S RODINNÝMI DOMY UMÍSTĚNÝ STAVEBNÍ OBJEKTY
- VZDÁLENOST RODINNÝCH DOMŮ OD SPOLEČNÝCH HRANIC POZEMKŮ – MINIMÁLNĚ 3,5 M S VÝJIMKOU DVOJDOMKŮ A JEDNOPODLAŽNÍCH GARÁŽÍ A DROBNÝCH HOSPODÁŘSKÝCH OBJEKTŮ
- DOPLŇKOVÉ OBJEKTY OBČANSKÉ VYBAVENOSTI – PLOCHA PRO KONTEJNER NA TŘÍDĚNÝ ODPAD
- NÁVRH MÍSTNÍ KOMUNIKACE S CHODNÍKEM
- PODZEMNÍ ROZVOD NN, ROZVODNÉ SKŘÍŇE NA POMEZÍ POZEMKŮ, SKŘÍŇE MĚŘENÍ
- VODOVOD S VODOVODNÍMI PŘÍPOJKAMI A VODOMĚRNÝMI ŠACHTAMI
- PŘÍPRAVA ŘADU SPLAŠKOVÉ KANALIZACE S PŘÍPOJKAMI UKONČENÝMI REVIZNÍ ŠACHTOU
SPLAŠKOVÁ KANALIZACE BUDE UVEDENA DO PROVOZU PO VYBUDOVÁNÍ KANALIZACE S ČOV V OBCI. RODINNÉ DOMY BUDOU ODKANALIZOVÁNY DO ŽUMP.
- ŘAD DEŠŤOVÉ KANALIZACE S PŘÍPOJKAMI UKONČENÝMI REVIZNÍ ŠACHTOU A ULIČNÍMI VPUSTMI
DEŠŤOVÁ KANALIZACE BUDE ZAÚSTĚNA DO VODOTEČE
- SDĚLOVACÍ VEDENÍ – TELEFONNÍ A DATOVÉ ROZVODY, OPTICKÝ KABEL, METALICKÝ KABEL
- ROZVOD VEŘEJNÉHO OSVĚTLENÍ, POULIČNÍ LAMPY

Zodp. projektant:	Vypracoval:	ING. ROMANA ŘIČÁNKOVÁ RADESLAVICE 28 682 21 FORTMÁN <small>Tel./fax: 517 886 125, mob.: 604 153 994 e-mail: romana.ricankova@seznam.cz</small>	
Ing. arch. Jana Pospíšilová	Ing. Romana Řiřánková Ing. Miroslav Řiřánek	Formát	A3
Investor: Obec Lysovice, IČ: 00368768, Lysovice 68, 682 01 Vyškov	Místo stavby: Lysovice, 682 01 Vyškov Parc.č. 2906, 2909/1, 2909/2, 2910, 2911 a 2912 k.ú. Lysovice	Č.zakázky	34/2022
Název stavby: ÚZEMNÍ STUDIE PRO LOKALITU B102, B201 A B202		Stupeň	ÚZEMNÍ STUDIE
Obsah výkresu: KOORDINAČNÍ VÝKRES		Datum	05/2022
		Měřítko	Číslo paré:
		Č. výkresu	1:1000
			4.