




LEGENDA

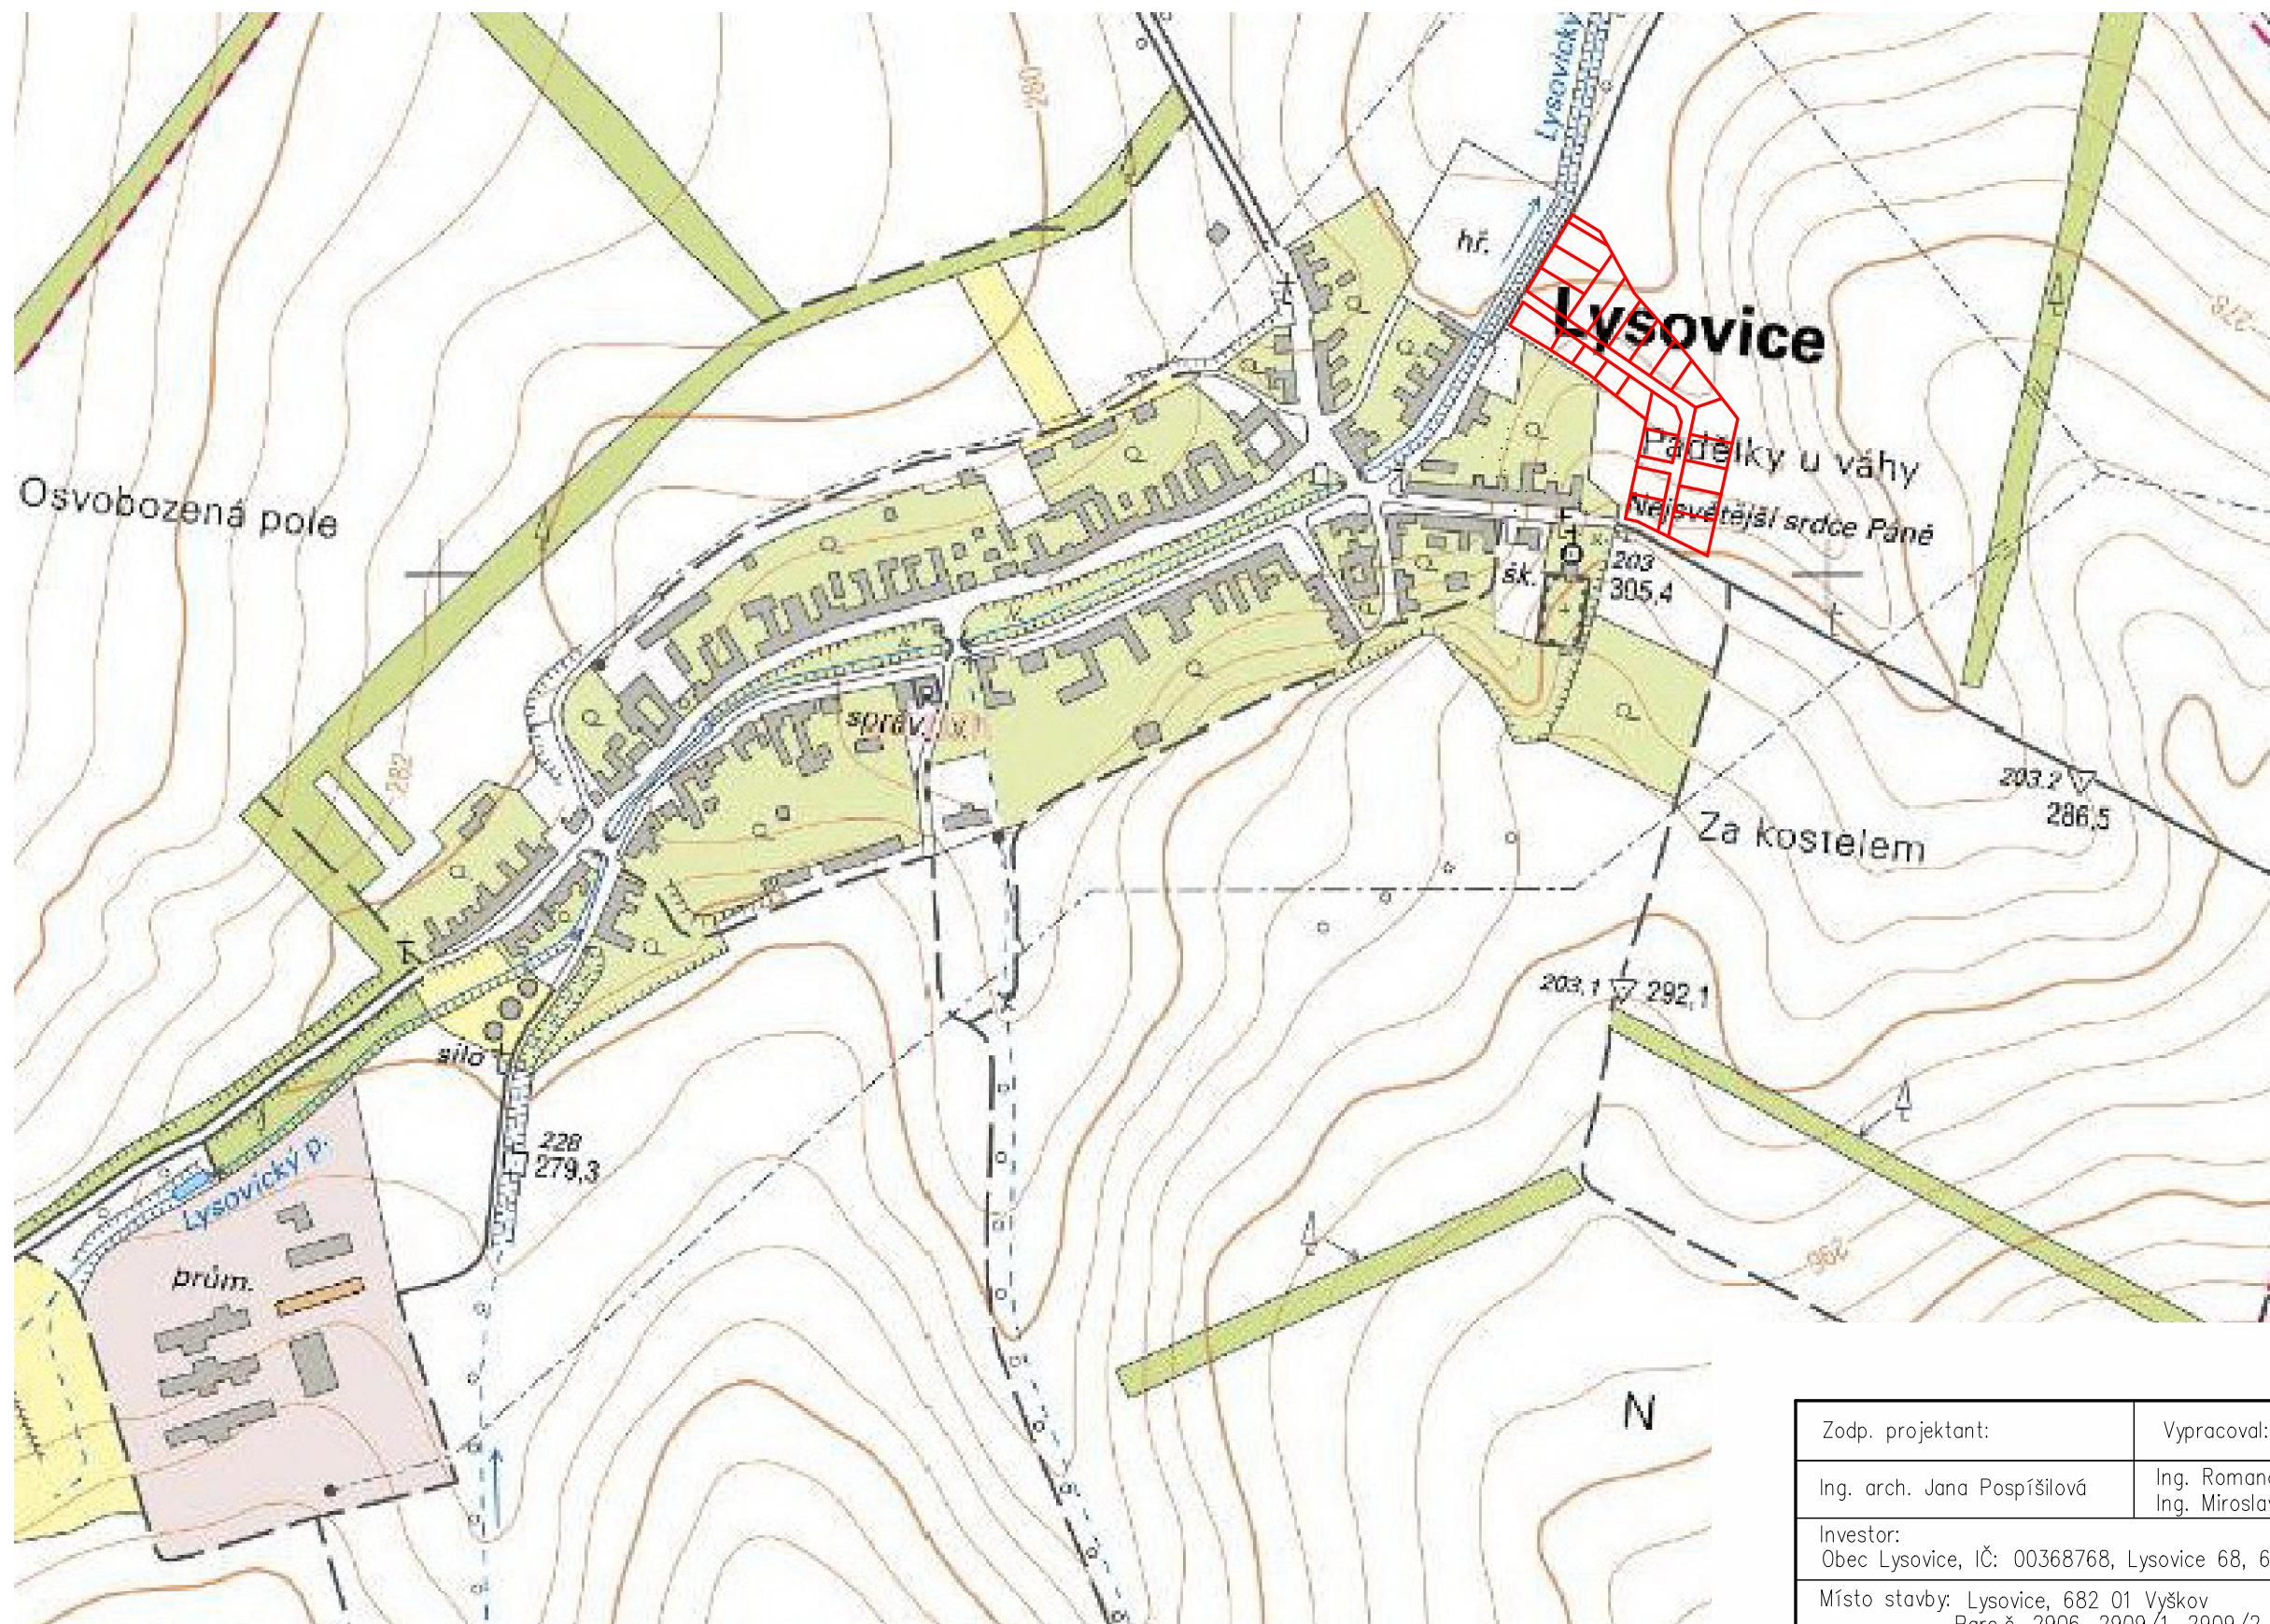

NÁVRH DĚLENÍ POZEMKŮ
V OBLASTI STUDIE

Zodp. projektant:	Vypracoval:	ING. ROMANA ŘIČÁNKOVÁ RADESLAVICE 29 688 21 PUSTÁ Tel./fax: 617 356 125, mob.: 604 180 994 e-mail: romana.ricankova@seznam.cz	
Ing. arch. Jana Pospíšilová	Ing. Romana Řičánková Ing. Miroslav Řičánek	Formát	A3
Investor: Obec Lysovice, IČ: 00368768, Lysovice 68, 682 01 Vyškov		Č.zakázky	34/2022
Místo stavby: Lysovice, 682 01 Vyškov Parc.č. 2906, 2909/1, 2909/2, 2910, 2911 a 2912 k.ú. Lysovice		Stupeň	ÚZEMNÍ STUDIE
Název stavby: ÚZEMNÍ STUDIE PRO LOKALITU B102, B201 A B202		Datum	05/2022
Obsah výkresu: ŠIRŠÍ VZTAHY		Měřítko	Číslo paré:
		1:5000	
		Č. výkresu	
		5.	