


LYSOVICE

ÚZEMNÍ PLÁN
- ÚPLNÉ ZNĚNÍ PO ZMĚNĚ Č.3

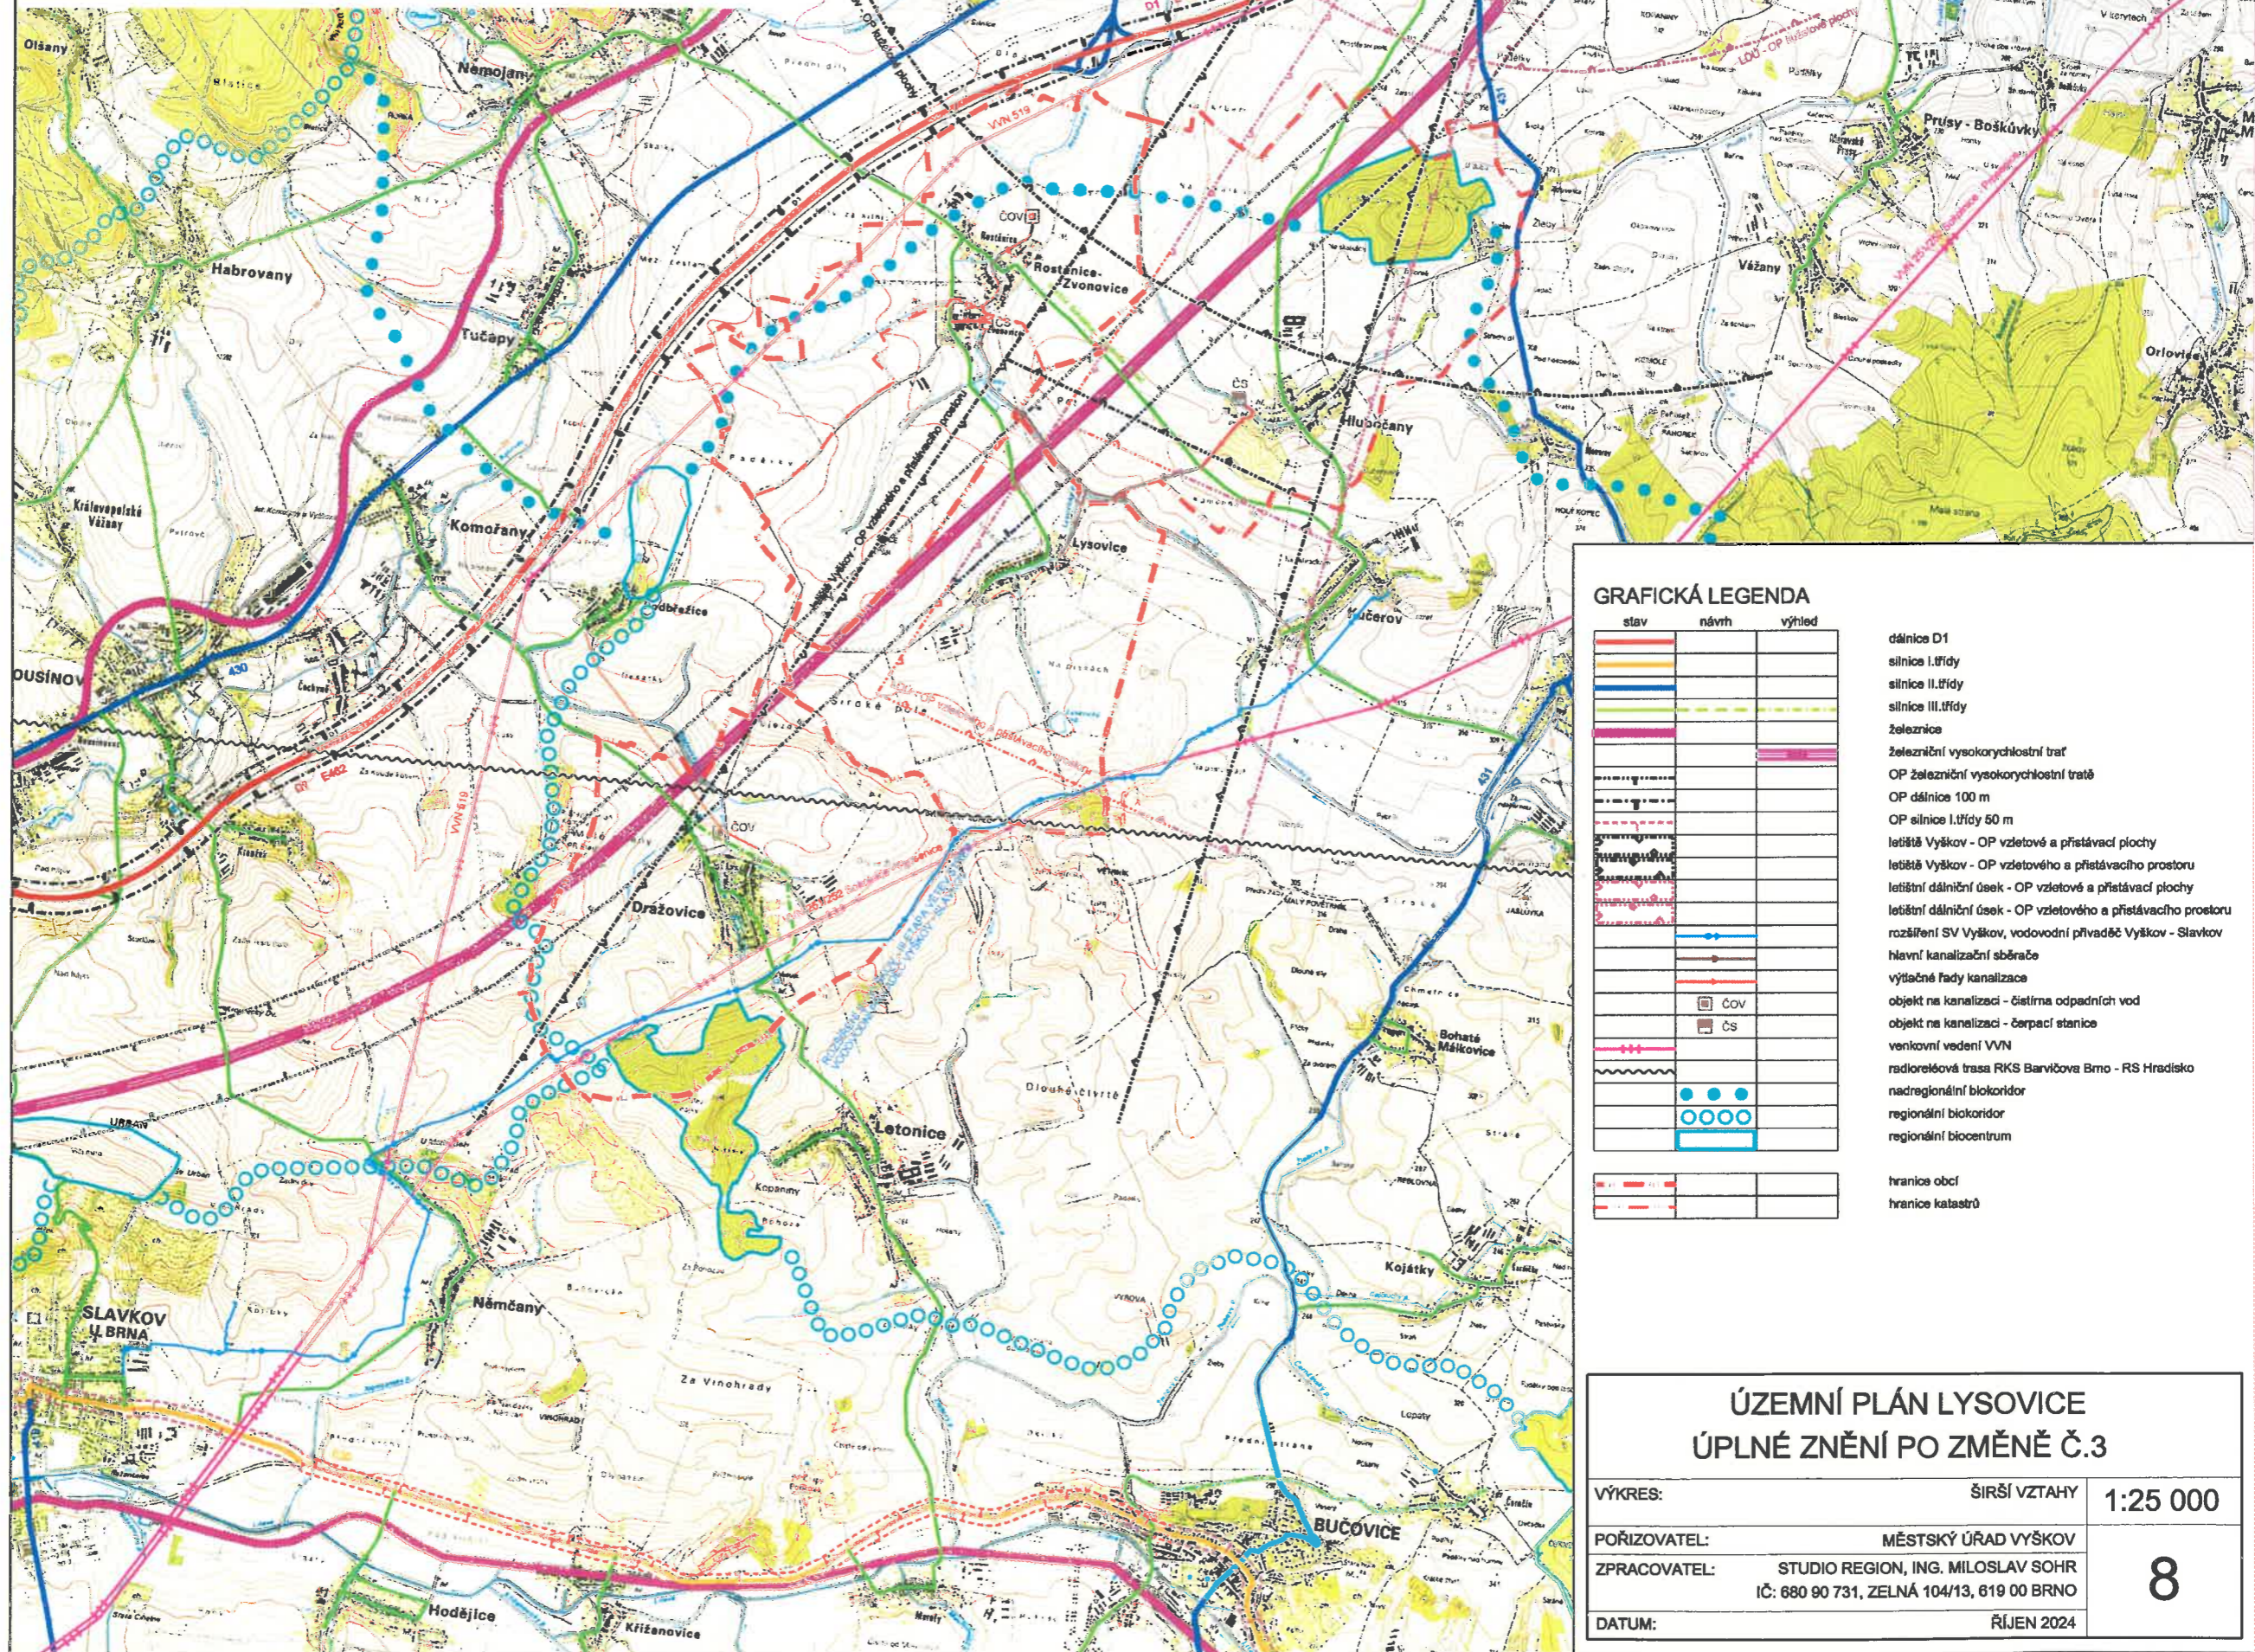

GRAFICKÁ LEGENDA

stav	návrh	výhled

- dálnice D1
- silnice I.třidy
- silnice II.třidy
- silnice III.třidy
- železnice
- železniční vysokorychlostní trať
- OP železniční vysokorychlostní tratě
- OP dálnice 100 m
- OP silnice I.třidy 50 m
- letišťe Vyškov - OP vzletové a přistávací plochy
- letišťe Vyškov - OP vzletového a přistávacího prostoru
- letištní dálniční úsek - OP vzletové a přistávací plochy
- letištní dálniční úsek - OP vzletového a přistávacího prostoru
- rozšíření SV Vyškov, vodovodní přívaděč Vyškov - Slavkov
- hlavní kanalizační sběrače
- výtláčecí řady kanalizace
- objekt na kanalizaci - čistírna odpadních vod
- objekt na kanalizaci - čerpací stanice
- venkovní vedení VVN
- radiotelefonová trasa RKS Barvičova Brno - RS Hradisko
- nadregionální biokoridor
- regionální biokoridor
- regionální biocentrum
- hranice obcí
- hranice katastrů

ÚZEMNÍ PLÁN LYSOVICE ÚPLNÉ ZNĚNÍ PO ZMĚNĚ Č.3

VÝKRES:	ŠIRŠÍ VZTAHY	1:25 000
POŘIZOVATEL:	MĚSTSKÝ ÚŘAD VÝŠKOV	
ZPRACOVATEL:	STUDIO REGION, ING. MILOSLAV SOHR IČ: 680 90 731, ZELNÁ 104/13, 619 00 BRNO	8
DATUM:	ŘÍJEN 2024	