LEGENDA:

hranice řešeného území - hranice katastru
hranice zastavěného území obce
hranice zastavitelných ploch

stabilizované plochy	plochy změn	územní rezervy	
BH	BH	UR B	plochy bydlení - hospodářského
BR	BR		plochy bydlení - v rodinných domech
RS			plochy rekreace - hřiště a sportoviště
RS.1			plochy rekreace - s koupáním
SVa			plochy smíšené výrobní - autoservisy
O			plochy občanského vybavení: OV - veřejná správa, OS - školy, OD - kultura, distribuce, stravování, služby, OKc - církevní stavby, hřbitovy
VZ			plochy výroby a skladování - zemědělská výroba
TI			plochy technické infrastruktury
			plochy veřejných prostranství (bez kódu)
ZV	ZV		plochy veřejných prostranství - veřejná zeleň
D	D		plochy dopravní infrastruktury: DP - parkování, DG - garáže řadové
NP	NP		plochy přírodní - krajinná zeleň
LV	LV		plochy lesní
			plochy zemědělské - orná půda (bez kódu)
PZt	PZt		plochy zemědělské - trvalé travní porosty
PZz			plochy zemědělské - zahrady, sady
			plochy vodní a vodohopodářské

PLOCHY S ROZDÍLNÝM VYUŽITÍM ÚZEMÍ

DOPRAVNÍ INFRASTRUKTURA

		UR VRT
		železniční vysokorychlostní trať
		silnice III.třídy
		komunikace místní
		komunikace účelové
		autobusová zastávka
		pěší trasy - propojení
		turistická trasa

ÚZEMNÍ SYSTÉM EKOLOGICKÉ STABILITY

stav	návrh	
	BK	lokální biokoridor
	BC	lokální biocentrum

PROSTOROVÉ REGULATIVY

max. výška zástavby: 2 NP ① | koeficient zastavění plochy: 0,30 ②

① maximální počet nadzemních podlaží

VEŘEJNĚ PROSPĚŠNÉ STAVBY:

I. Koridory dopravní infrastruktury
- VD01 komunikace obslužná
- VD02 komunikace účelová
- VD03 pěší trasy - propojení
- VD04 plochy pro dopravu (parkování, garáže řadové)
- VD05 přemostění potoka

II. Koridory technické infrastruktury
- VT01 koridory technické infrastruktury
- VT02 objekt na kanalizaci - čerpací stanice
- VT03 objekt na VN vedení - trafostanice

III. Veřejně prospěšná opatření
- VR01 protipovodňové opatření - vodohospodářské plochy
- VU01 založení prvků územního systému ekologické stability

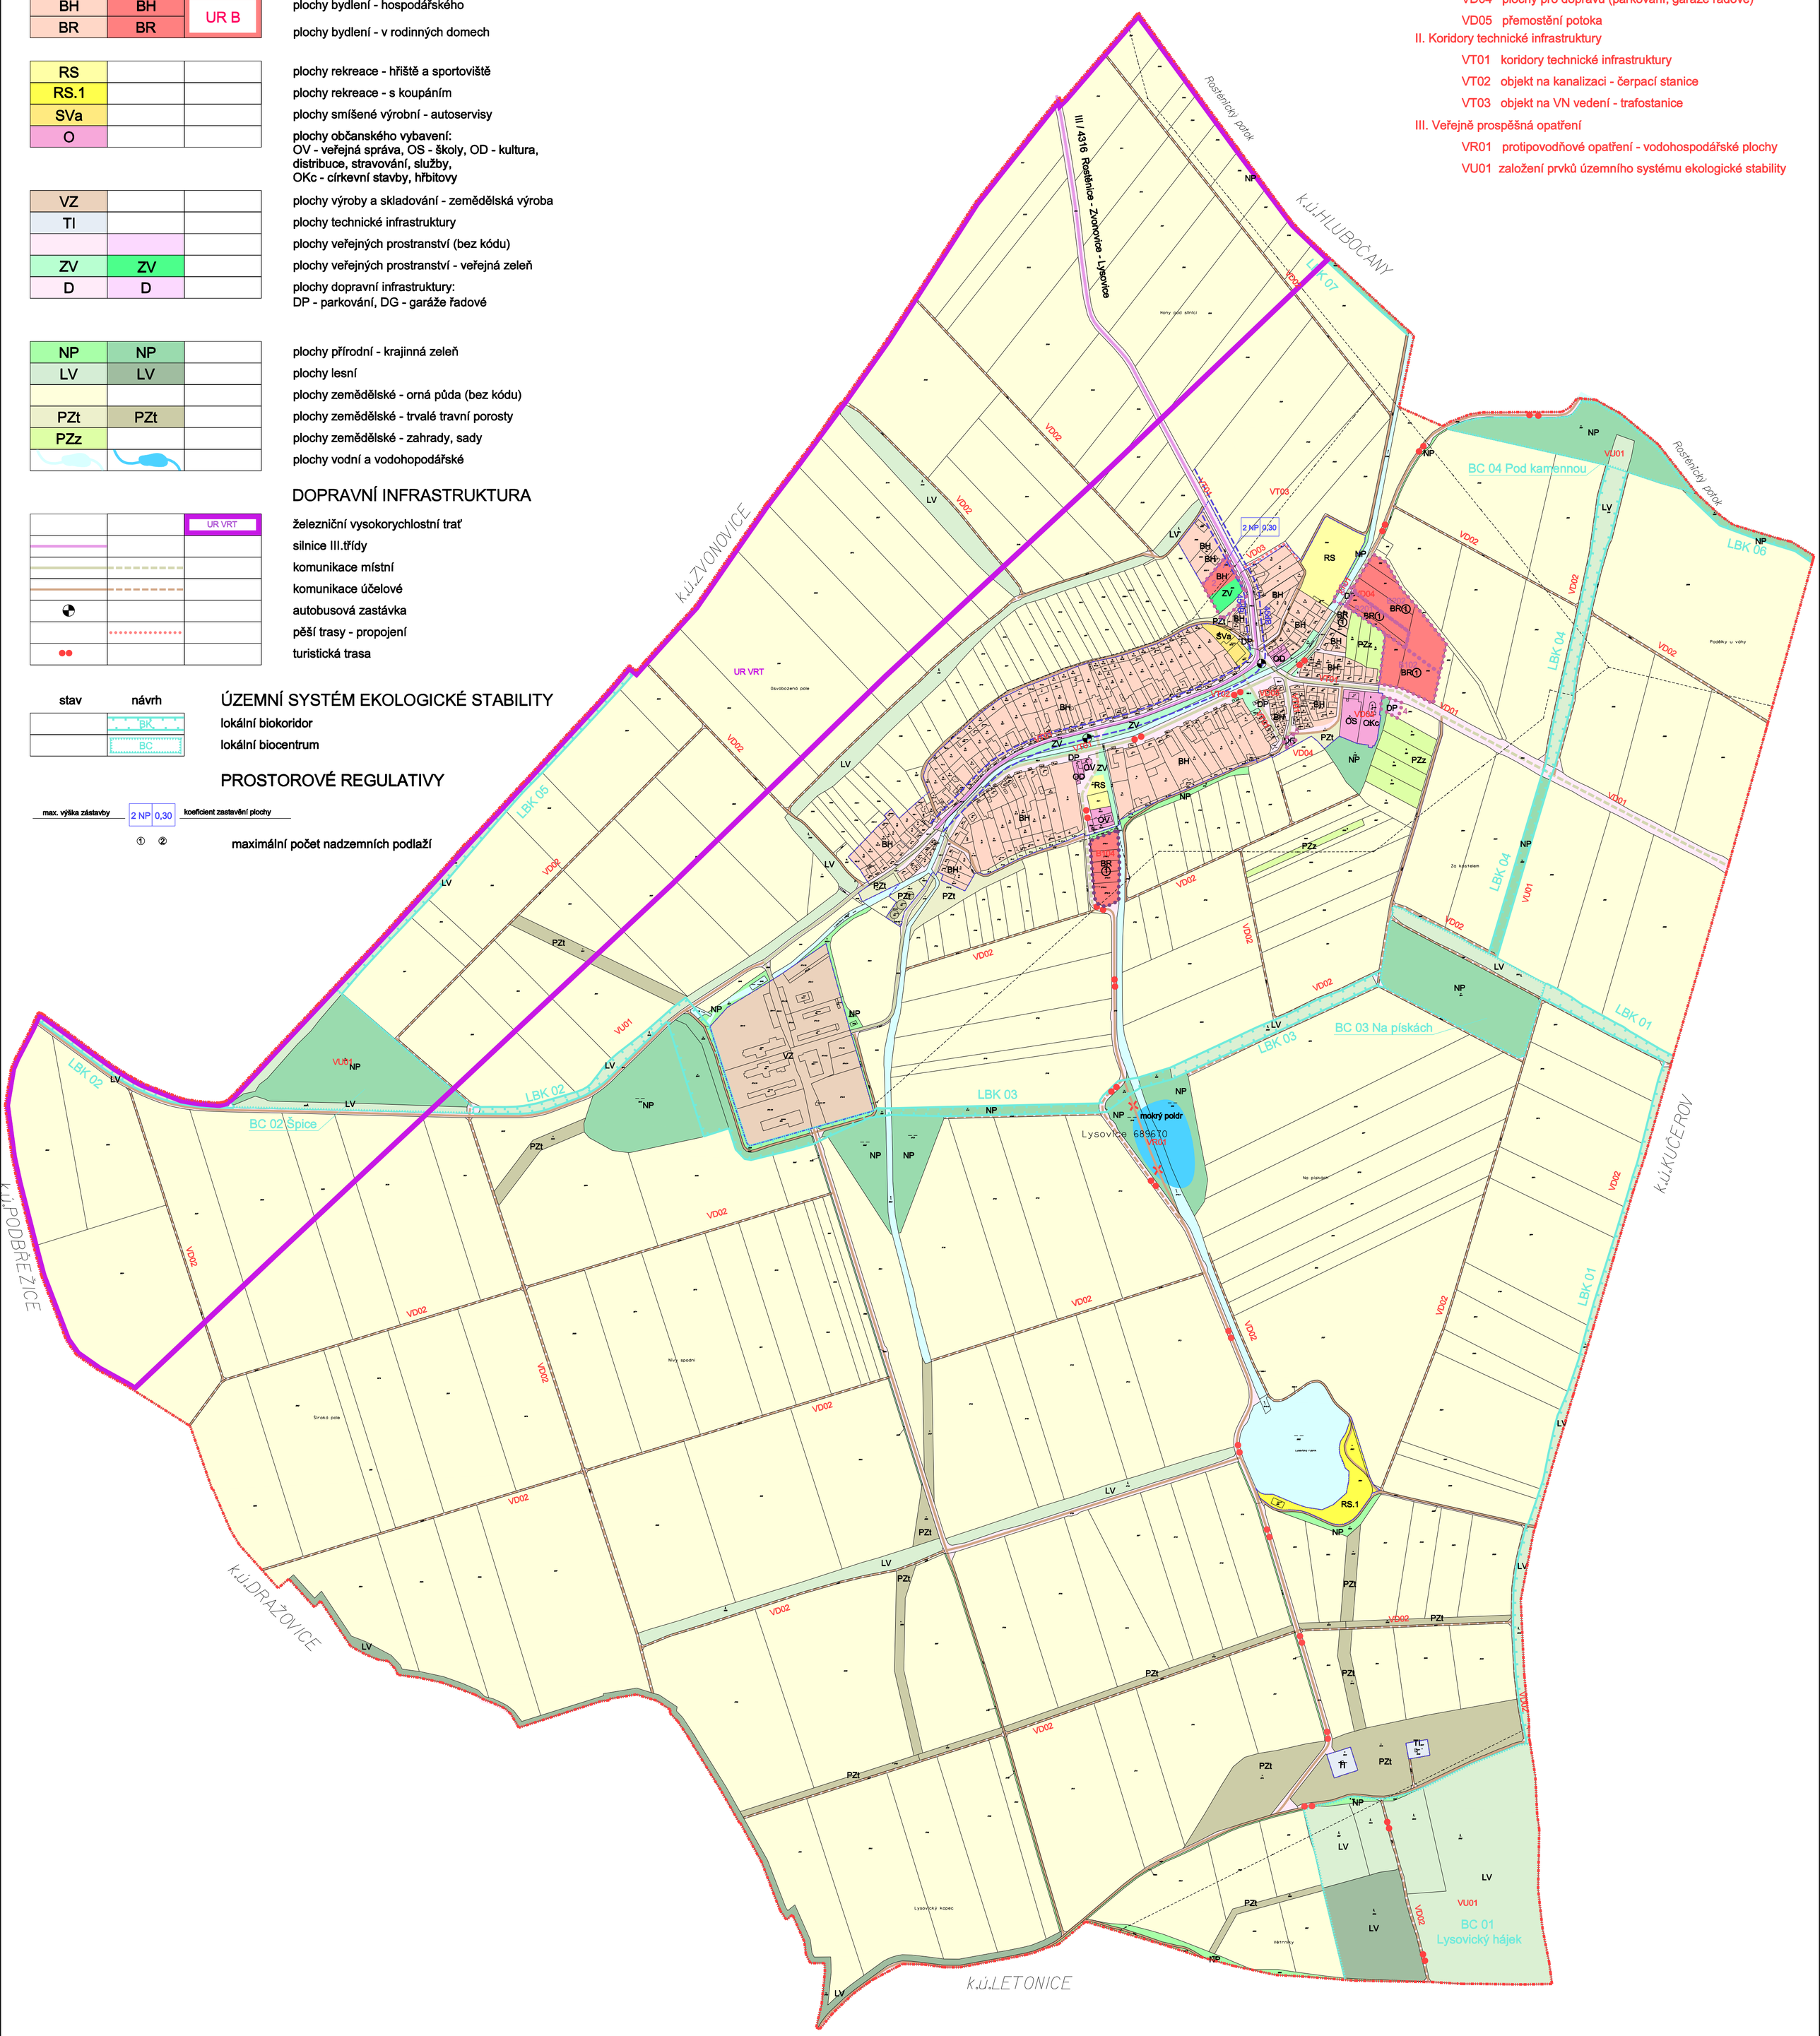

ZÁZNAM O ÚČINNOSTI

Dokumentaci vydalo:	Zastupitelstvo obce Lysovice
Pořadové číslo poslední změny:	Změna č. 2
Datum nabytí účinnosti: poslední změny:	
Pořizovatel:	Městský úřad Vyškov Odbor územního plánování a rozvoje
Oprávněná úřední osoba pořizovatele:	
Jméno a příjmení:	Ing. arch. Dušan Jakoubek
Funkce:	vedoucí odboru
Podpis:	
Otisk úředního razítka:	

ÚZEMNÍ PLÁN LYSOVICE
ÚPLNÉ ZNĚNÍ PO ZMĚNĚ Č.2

VÝKRES:	HLAVNÍ VÝKRES	1:5 000
POŘIZOVATEL:	MĚSTSKÝ ÚŘAD VYŠKOV	2
ZPRACOVATEL:	STUDIO REGION, ING. MILOSLAV SOHR IČ: 680 90 731, ZELNÁ 104/13, 619 00 BRNO	
DATUM:	LISTOPAD 2021	