

LEGENDA:

 hranice řešeného území - hranice katastru
 hranice zastavěného území obce
 hranice zastaviteľných ploch

stabilizované plochy	plochy změn	územní rezervy
BH	BH	UR B

PLOCHY S ROZDÍLNÝM VYUŽITÍM ÚZEMÍ

plochy bydlení - hospodářského

plochy bydlení - v rodinných domech

plochy rekreační - hřiště a sportoviště

plochy rekreační - s koupáním

plochy smíšené výrobní - autoservisy

 plochy občanského vybavení:
 OV - veřejná správa, OS - školy, OD - kultura,
 distribuce, stravování, služby,
 OKC - církevní stavby, hřbitovy

plochy výroby a skladování - zemědělská výroba

plochy technické infrastruktury

plochy veřejných prostranství (bez kódu)

plochy veřejných prostranství - veřejná zeleň

plochy dopravní infrastruktury:

DP - parkování, DG - garáže fádové

VZ	ZV
TI	

ZV	D

plochy přírodní - krajinná zeleň

plochy lesní

plochy zemědělské - orná půda (bez kódu)

plochy zemědělské - trvalé travní porosty

plochy zemědělské - zahrady, sady

plochy vodní a vodohospodářské

železniční vysokorychlostní trať

silnice III. třídy

komunikace místní

komunikace účelové

komunikace účelové ke zrušení

autobusová zastávka

pěší trasy - propojení

turistická trasa

stav návrh

BK

BC

UR VRT

ÚZEMNÍ SYSTÉM EKOLOGICKÉ STABILITY

lokální biokoridor

lokální biocentrum

PROSTOROVÉ REGULATIVY

max. výška zástavby 2 NP 0,30

koeficient zastavěných ploch

① ②

maximální počet nadzemních podlaží

ASANACE

objekty k asanaci

TECHNICKÁ INFRASTRUKTURA

vodovodní přivaděč

vodní zdroj

vodárenský objekt, vodojem

hlavní kanalizační sběrač

venkovní VN vedení 220 kV

venkovní VN vedení 22kV + transformátor

venkovní vedení VN ke zrušení

trasa přívodního plynovodu STL z Kučerova

radioreléová trasa

stav návrh

LIMITY VYUŽITÍ ÚZEMÍ

nemovitá kulturní památka

památková zóna

ochranné pásmo silnic

plochy rozlivu při povodni (ECenviconst 2003)

ochranné pásmo vodního zdroje I. stupně

ochranné pásmo vodního zdroje II. stupně vnější a vnitřní

investice do půdy za účelem zlepšování úrodnosti půdy

prognostickéložisko cihlářských jílů

ochranné pásmo VVN a VN venkovního vedení

ochranné hukové pásmo

ochranné pásmo hygienické ochrany středu Lysovice

pietní ochranné pásmo hřbitova

ochranné pásmo vodního toku

vzdálenost 50 m od okraje lesa

ochranné pásmo leteckého dálničního úseku - zájmové území MO ČR

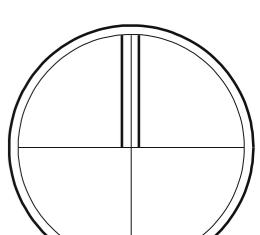
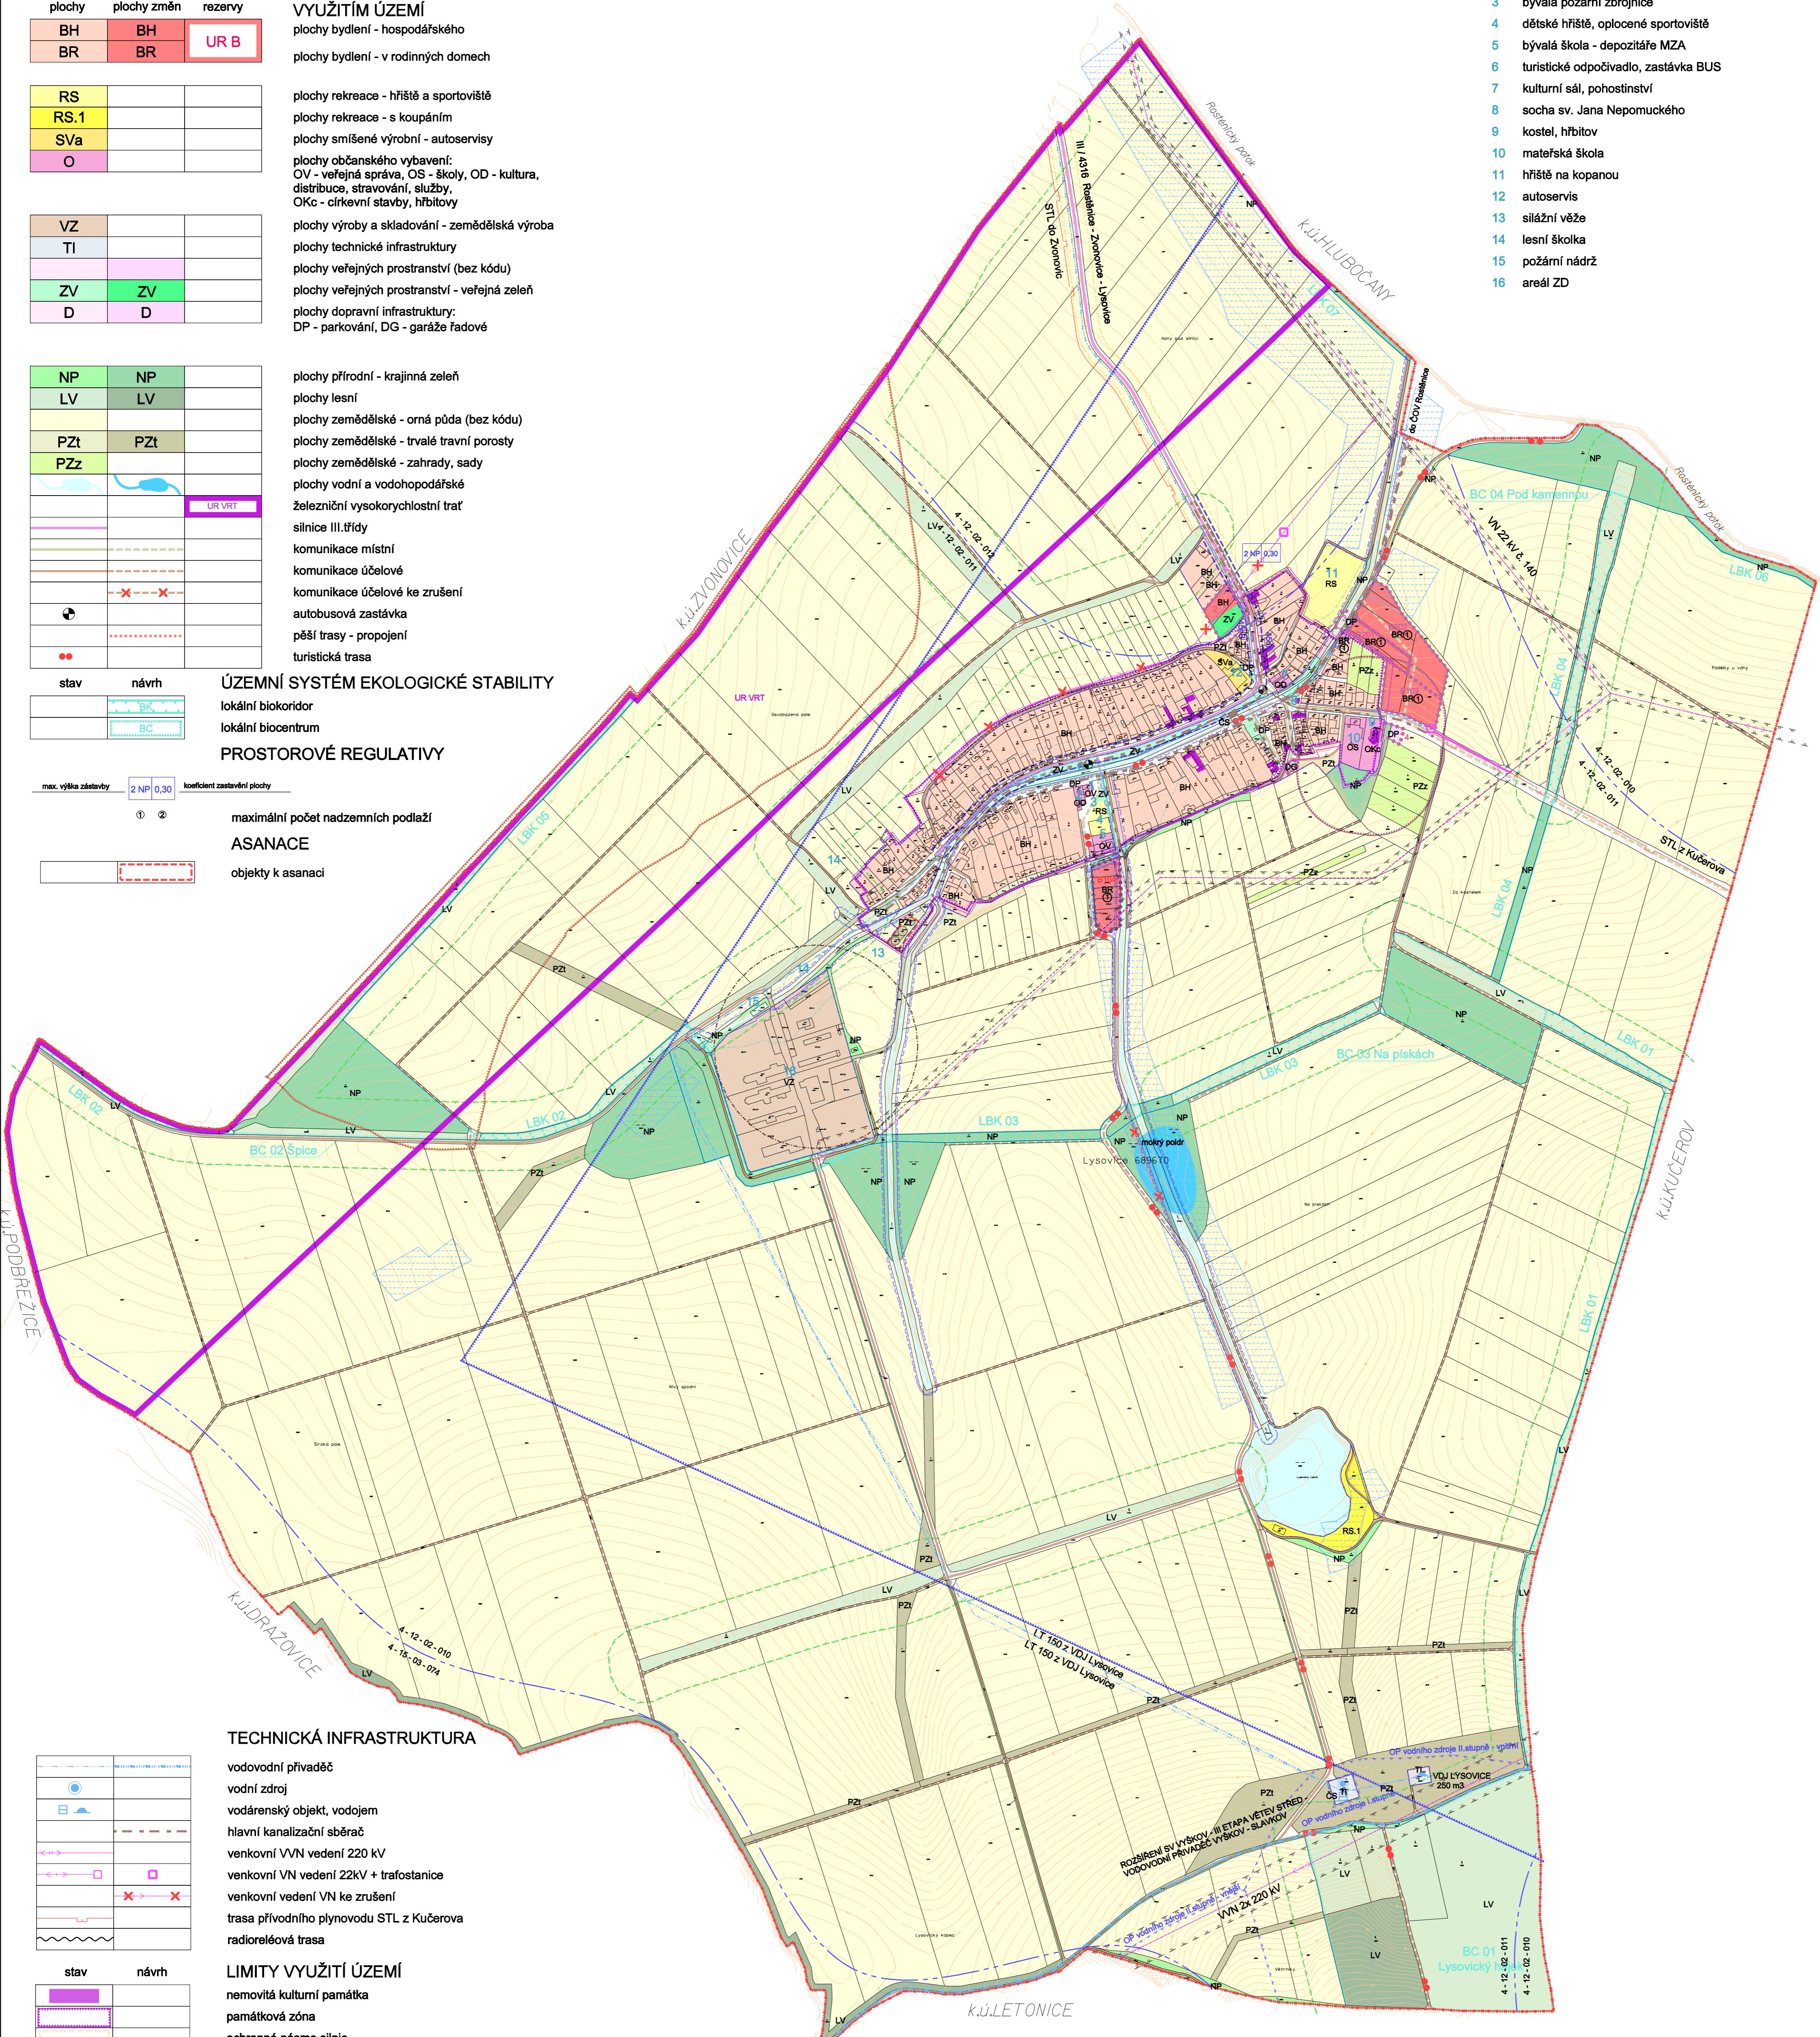
CELÉ SPRÁVNÍ ÚZEMÍ OBCE SE NACHÁZÍ V OCHRANNÉM PÁSMU RADIOLOKAČNÍHO ZAŘÍZENÍ (OP RLP)

- ZÁJMOVÝ ÚZEMÍ MINISTERSTVA OBRANY ČR

CELÉ SPRÁVNÍ ÚZEMÍ OBCE JE ZÁJMOVÝM ÚZEMÍM MINISTERSTVA OBRANY Z HLEDISKA POVOLOVANÝ VYJEMNOVANÝM DRUHŮ STAVEB

CELÉ SPRÁVNÍ (KATASTRÁLNÍ) ÚZEMÍ OBCE JE ÚZEMÍM ARCHEOLOGICKÝM NÁLEZY

- 1 obecní úřad
- 2 tělocvična, prodej pečiva
- 3 bývalá požární zbrojnice
- 4 dětské hřiště, oplecené sportoviště
- 5 bývalá škola - depozitáře MZA
- 6 turistické odpočívadlo, zastávka BUS
- 7 kulturní sál, pohostinství
- 8 socha sv. Jana Nepomuckého
- 9 kostel, hřbitov
- 10 mateřská škola
- 11 hřiště na kopanou
- 12 autosalv
- 13 silážní věže
- 14 lesní škola
- 15 požární nádrž
- 16 areál ZD


**ÚZEMNÍ PLÁN LYSOVICE
ÚPLNÉ ZNĚNÍ PO ZMĚNĚ Č.2**

VÝKRES:

KOORDINAČNÍ VÝKRES

1:5 000

POŘIZOVATEL:

MĚSTSKÝ ÚŘAD VÝŠKOV

ZPRACOVATEL:

STUDIO REGION, ING. MILOSLAV SOHR

IČ: 680 90 731, ZELENÁ 104/13, 619 00 BRNO

DATUM:

LISTOPAD 2021

7