


**LEGENDA:**

	ŘEŠENÉ ÚZEMÍ
	ZASTAVĚNÉ ÚZEMÍ OBCE
	ZASTAVITELNÉ PLOCHY
	PLOCHY ZMĚN V KRAJINĚ
	územní rezervy
	stav návrh
	plochy vodní a vodohospodářské
	plochy dopravní infrastruktury: DP - parkování, DG - garáže řadové
	vysokorychlostní trať
	silnice III. třídy
	komunikace místní
	komunikace účelové
	komunikace účelové ke zrušení
	pěší trasy - propojení
	turistické trasy
	autobusová zastávka
	průjezdný úsek silnice
	izofony (hluková pásma)
	izochrony dostupnosti

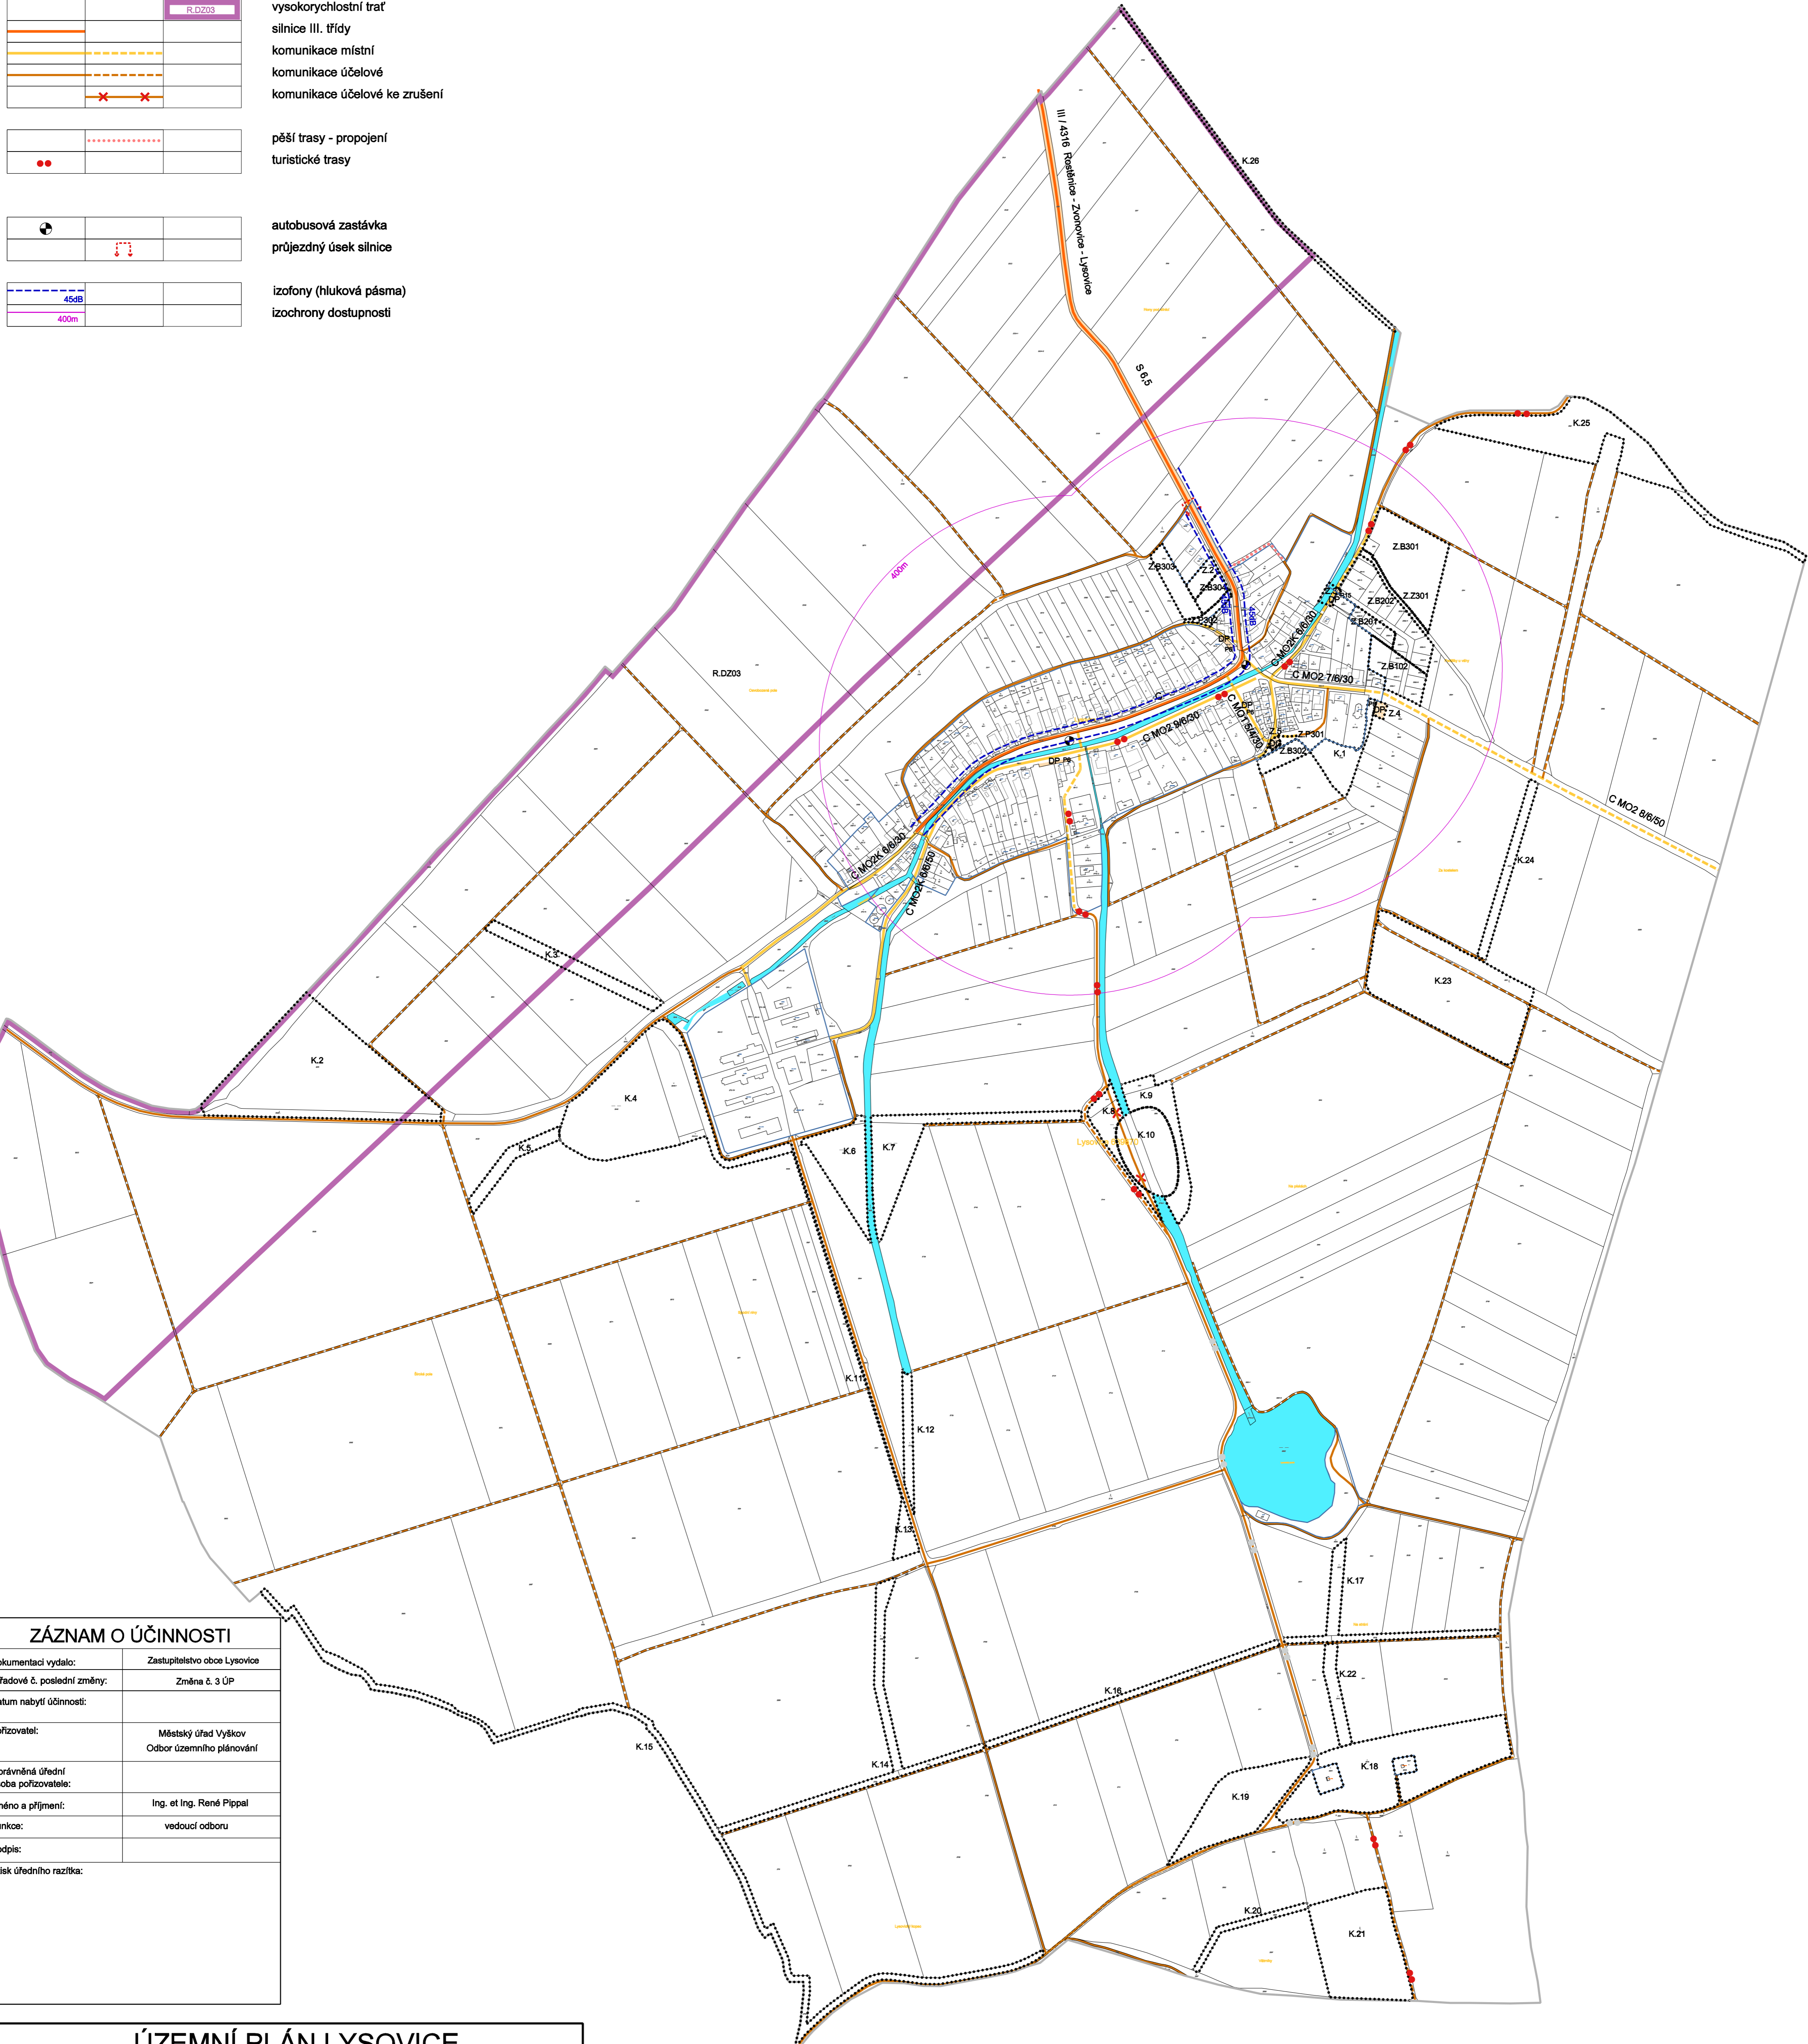

ZÁZNAM O ÚČINNOSTI	
Dokumentaci vydalo:	Zastupitelstvo obce Lysovice
Pořadové č. poslední změny:	Změna č. 3 ÚP
Datum nabytí účinnosti:	
Pořizovatel:	Městský úřad Vyškov Odbor územního plánování
Oprávněná úřední osoba pořizovatele:	
Jméno a příjmení:	Ing. et Ing. René Pípal
Funkce:	vedoucí odboru
Podpis:	
Otisk úředního razítka:	

ÚZEMNÍ PLÁN LYSOVICE ÚPLNÉ ZNĚNÍ PO ZMĚNĚ Č.3		
VÝKRES:	KONCEPCE DOPRAVNÍ INFRASTRUKTURY	1:5 000
POŘIZOVATEL:	MĚSTSKÝ ÚŘAD VYŠKOV	<b>3</b>
ZPRACOVATEL:	STUDIO REGION, ING. MILOSLAV SOHR IČ: 680 90 731, ZELNÁ 104/13, 619 00 BRNO	
VEDOUČÍ PROJEKTANT:	ING. ARCH. MILOSLAV SOHR, Ph.D.	
DATUM:	ŘÍJEN 2024	