

**LEGENDA:**


	ŘEŠENÉ ÚZEMÍ
	ZASTAVĚNÉ ÚZEMÍ OBCE
	ZASTAVITELNÉ PLOCHY
	PLOCHY ZMĚN V KRAJINĚ

	síť komunikací
	vodní a vodohospodářské plochy

	vodovodní přívaděč
	vodovodní řad místní
	vodárenský objekt (ČS-čerp. stanice), vodojem
	vodní zdroj

	kanalizace dešťová
	kanalizace splašková
	objekt na kanalizaci (ČS - čerpací stanice)
	plochy rozlivu při povodni (ECenviconsult 2003)
	odvodňené plochy
	hranice povodí kanalizace

	plochy zastavěného území
	zastavitelné plochy

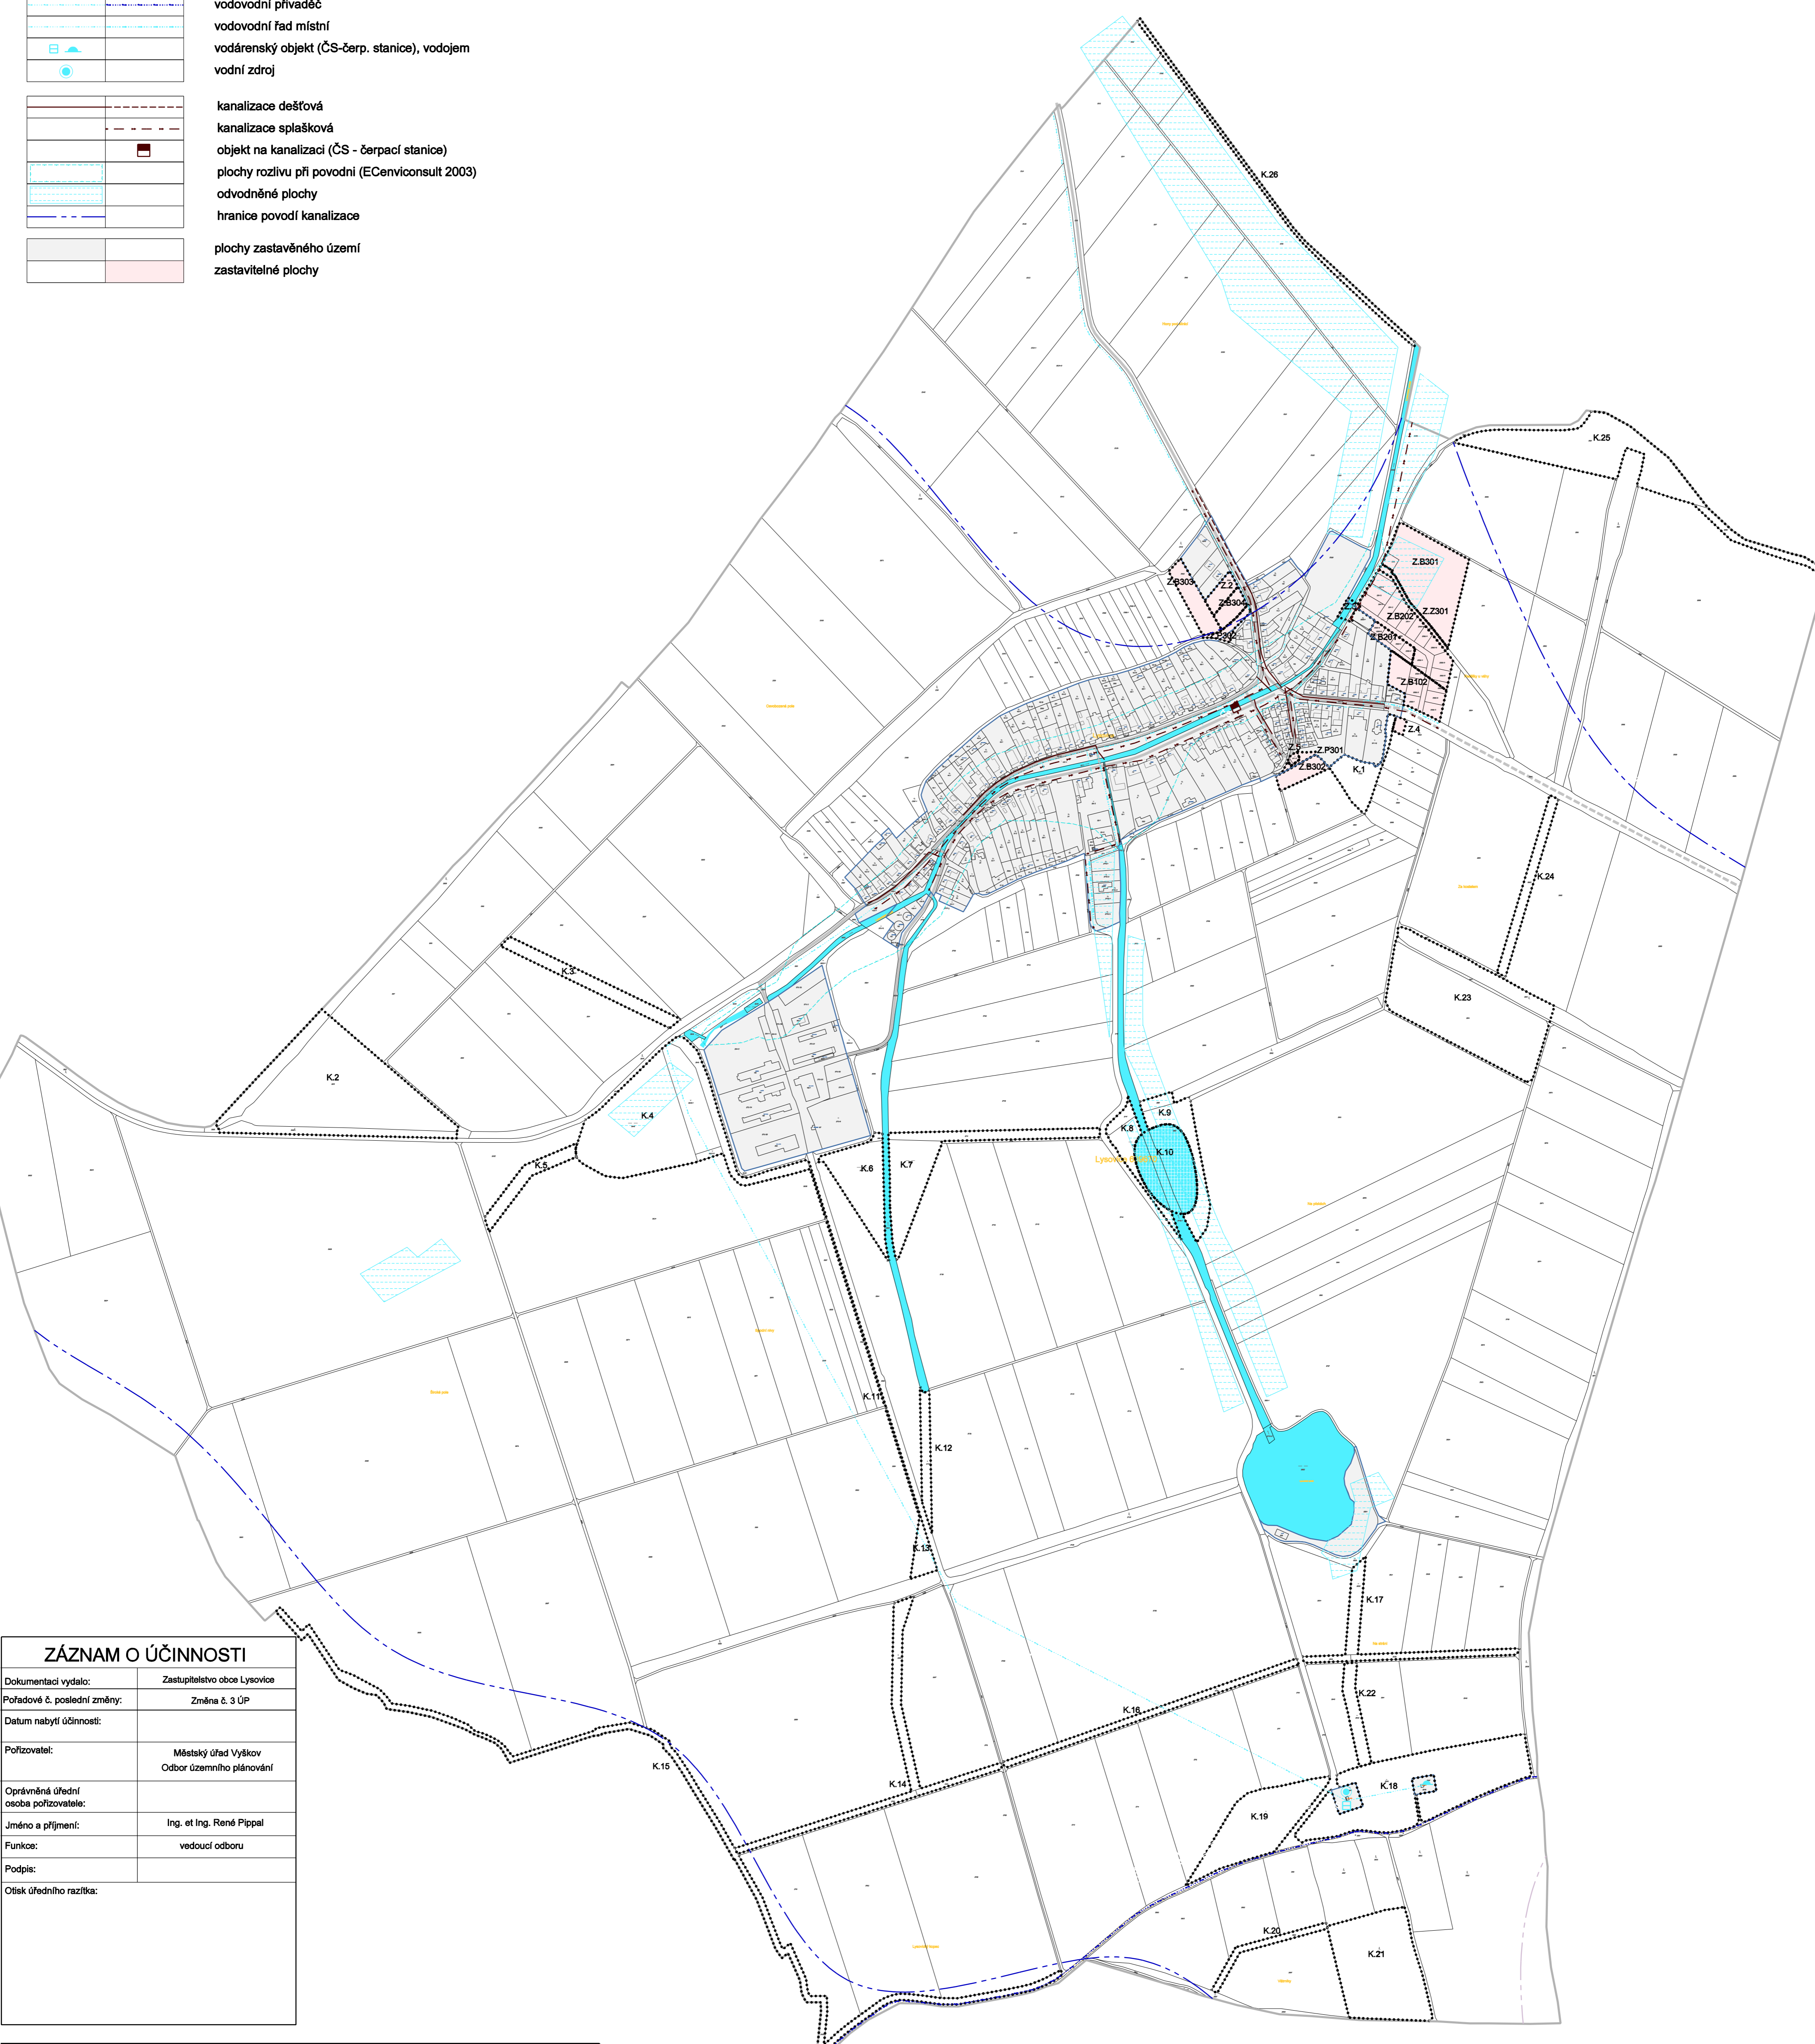

ZÁZNAM O ÚČINNOSTI	
Dokumentaci vydalo:	Zastupitelstvo obce Lysovice
Pořadové č. poslední změny:	Změna č. 3 ÚP
Datum nabyl účinnosti:	
Pořizovatel:	Městský úřad Vyškov Odbor územního plánování
Oprávněná úřední osoba pořizovatele:	
Jméno a příjmení:	Ing. et Ing. René Pípal
Funkce:	vedoucí odboru
Podpis:	
Otisk úředního razítka:	

<b>ÚZEMNÍ PLÁN LYSOVICE ÚPLNÉ ZNĚNÍ PO ZMĚNĚ Č.3</b>		
VÝKRES:	KONCEPCE TECHNICKÉ INFRASTRUKTURY - VODNÍ HOSPODÁŘSTVÍ	<b>1:5 000</b>
POŘIZOVATEL:	MĚSTSKÝ ÚŘAD VYŠKOV	<b>4</b>
ZPRACOVATEL:	STUDIO REGION, ING. MILOSLAV SOHR IČ: 680 90 731, ZELNÁ 104/13, 619 00 BRNO	
VEDOUČÍ PROJEKTANT:	ING. ARCH. MILOSLAV SOHR, Ph.D.	
DATUM:	ŘÍJEN 2024	