

LEGENDA:

	ŘEŠENÉ ÚZEMÍ
	ZASTAVĚNÉ ÚZEMÍ OBCE
	ZASTAVITELNÉ PLOCHY
	PLOCHY ZMĚN V KRAJINĚ


	síť komunikací
	vodní a vodohospodářské plochy

	venkovní VVN vedení 220 kV
	venkovní VN vedení 22kV
	venkovní VN vedení 22kV ke zrušení
	objekt na VN vedení - trafostanice
	objekt na VN vedení - trafostanice ke zrušení

	STL plynovod
--	--------------

	radioreléová trasa
--	--------------------

	plochy zastavěného území
	zastavitelné plochy

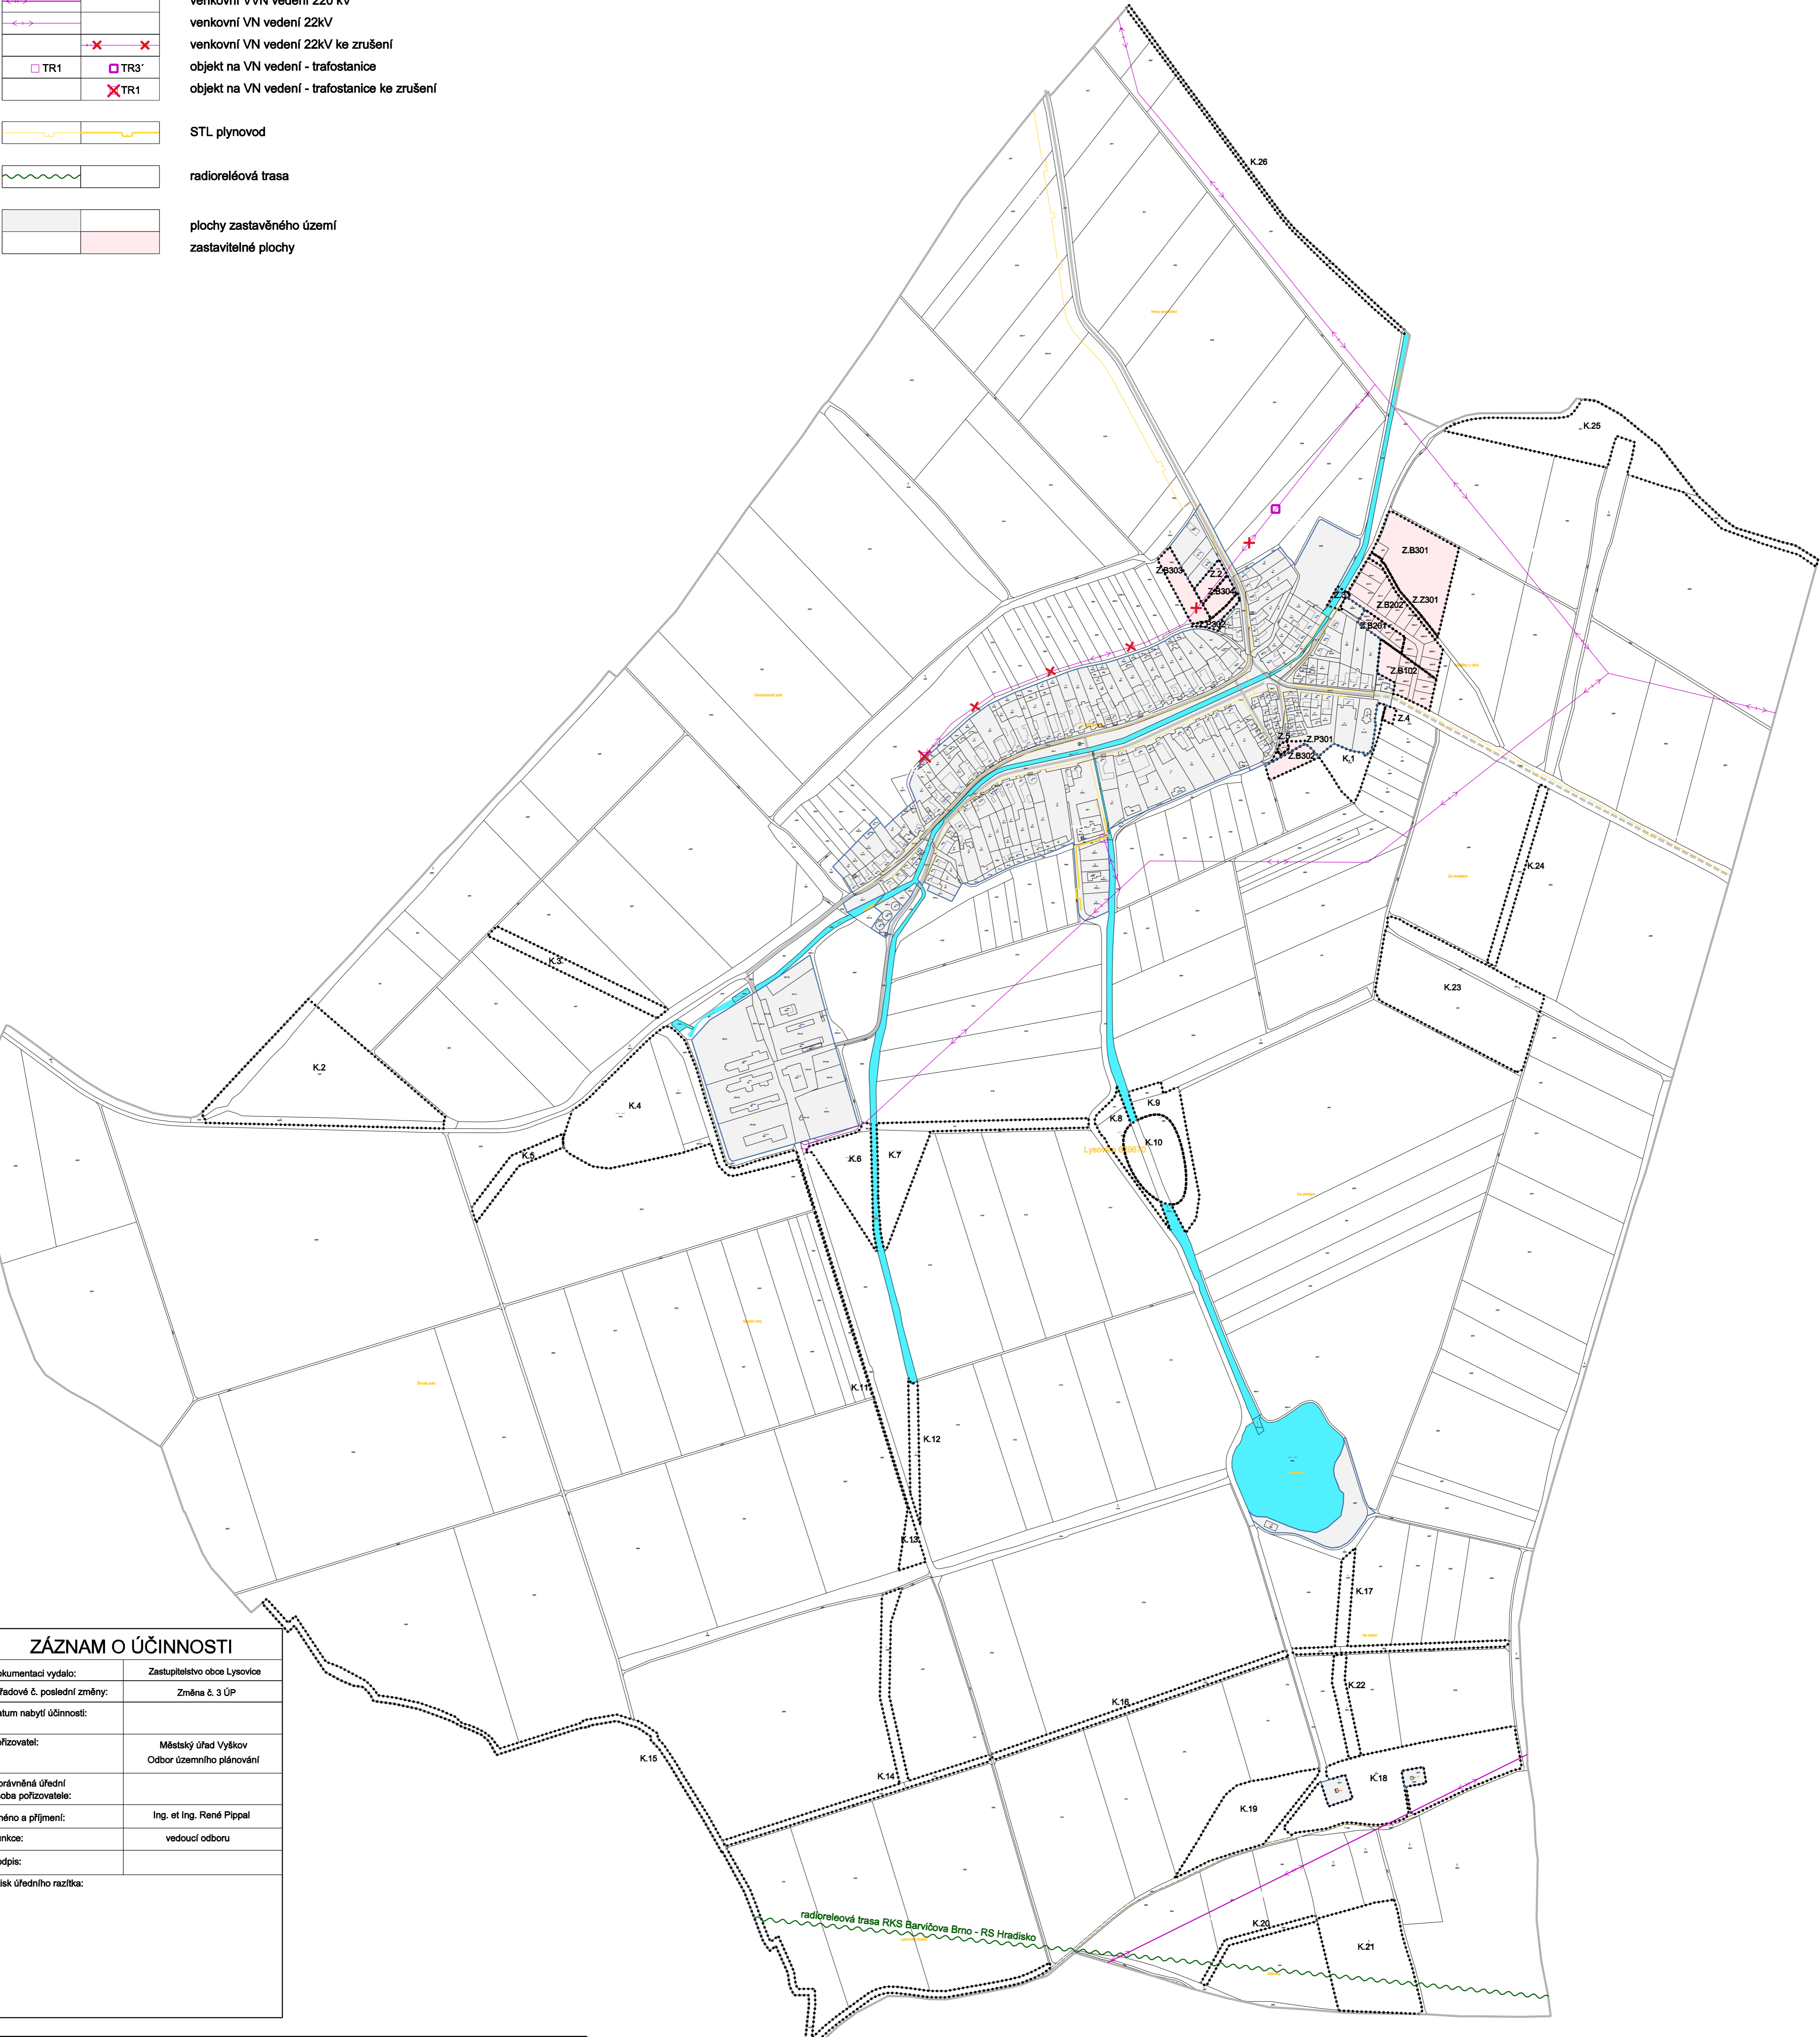

ZÁZNAM O ÚČINNOSTI	
Dokumentaci vydalo:	Zastupitelstvo obce Lysovice
Pořadové č. poslední změny:	Změna č. 3 ÚP
Datum nabyl účinnosti:	
Pořizovatel:	Městský úřad Vyškov Odbor územního plánování
Oprávněná úřední osoba pořizovatele:	
Jméno a příjmení:	Ing. et Ing. René Pípal
Funkce:	vedoucí odboru
Podpis:	
Otisk úředního razítka:	

ÚZEMNÍ PLÁN LYSOVICE ÚPLNÉ ZNĚNÍ PO ZMĚNĚ Č.3		
VÝKRES:	KONCEPCE TECHNICKÉ INFRASTRUKURY - ENERGETIKA A SPOJE	1:5 000
POŘIZOVATEL:	MĚSTSKÝ ÚŘAD VYŠKOV	5
ZPRACOVATEL:	STUDIO REGION, ING. MILOSLAV SOHR IČ: 680 90 731, ZELNÁ 104/13, 619 00 BRNO	
VEDOUCÍ PROJEKTANT:	ING. ARCH. MILOSLAV SOHR, Ph.D.	
DATUM:	ŘÍJEN 2024	